



OAP

สารบัญแบบ		รายการวัสดุ		สัญลักษณ์ที่แสดงในแบบ	
หมายเลขแผ่น	รายการ	สัญลักษณ์	รายการ		
	หมวดส่วนนำและรายการประกอบแบบ		FLOOR FINISHING		
1/25	สารบัญแบบ,สัญลักษณ์แบบ,รายการวัสดุ	F.EX	พื้นเดิม	LIVING RM< F.EX PT-1< ↑ +0.00	แสดงชื่อห้อง หมายเลข FINISHING พื้น ระดับพื้น หมายเลขพื้น
	PLAN	F.1	พื้น RAISED FLOOR	LIVING RM< C.EX PT-1< ↑ +2500	แสดงชื่อห้อง หมายเลข FINISHING ผ่า ระดับฝ้าเพดาน หมายเลขฝ้าเพดาน
2/25	LAY-OUT PLAN	LVT-1	กระเบื้องยางไวนิล (แบบเลือกภายหลัง)	D1<	หมายเลขประตู
3/25	WALL FINISHING PLAN		OUTLET SYMBOL	W1	หมายเลขหน้าต่าง
4/25	FLOOR FINISHING PLAN	Φ	DUPLEX OUTLET +0.30 AFF.		
5/25	INTERIOR DESIGN (Key Plan)	Φ _{0.00}	DUPLEX OUTLET +0.00 AFF.		
6/25	INTERIOR DESIGN (Ceiling Plan)	Ⓣ	DUPLEX FLOOR OUTLET		
7/25	INTERIOR DESIGN (Lighting Plan)		CEILING FINISHING		
8/25	INTERIOR DESIGN (Line Power System)	CL.EX	ฝ้าเดิม		
9/25	INTERIOR DESIGN (Line Lan System)	CL.1	ฝ้าฉาบเรียบ		
10/25	INTERIOR DESIGN (Breaker Utility)	PT-1	ทาสีดำ (แบบเลือกภายหลัง)		
	SECTION	PT-2	ทาสีขาว (แบบเลือกภายหลัง)		
11/25	INTERIOR DESIGN (Section A)	AL-1	ฝ้าตะแกรงอลูมิเนียม (แบบเลือกภายหลัง)		
12/25	INTERIOR DESIGN (Section B)		LIGHTING SYMBOL		
13/25	INTERIOR DESIGN (Section C)	Ⓜ	DOWNLIGHT LED		
14/25	INTERIOR DESIGN (Section D)	=====	FLUORESCENT T-5 (WARM WHITE)		
15/25	INTERIOR DESIGN (Detail A-B)	=====	LED RIBBON		
	BUILT-IN	⊙	SWITCH +1.30 AFF.		
16/25	INTERIOR DESIGN (Detail B-01)	—	THW 2.5 sq.mm.		
17/25	INTERIOR DESIGN (Detail B-02)	-----	LAN CAT6		
18/25	INTERIOR DESIGN (Detail B-03,B-04)		DOOR		
19/25	INTERIOR DESIGN (Detail B-05)	D1	ประตูกระจกอลูมิเนียมขอบขาวบานเปิด (ตามแบบ)		
20/25	INTERIOR DESIGN (Detail B-06,B-07)	D2	ประตูไม้บานเปิดทำลิทเทออ่อน (เลือกภายหลัง)		
21/25	INTERIOR DESIGN (Detail B-08,B-09)	D3	ประตูกระจกอลูมิเนียมขอบขาวบานลิคค์ (ตามแบบ)		
	โรงจอดรถ		WALL FINISHING		
22/25	แบบตำแหน่งเสาเข็มและฐานราก	⚠	ผนังกระจกอลูมิเนียมขอบขาว ด้านบน กับด้านข้างทึบ (ตามแบบ)		
23/25	แบบแสดงรูปค้ำ	⚠	ผนังโครงไม้ปิดทับด้วย HMR หนา 6 มม.		
24/25	แบบแสดงโครงหลังคาและแปลนพื้น				
25/25	แบบแสดงการย้ายเครื่องปรับอากาศ				

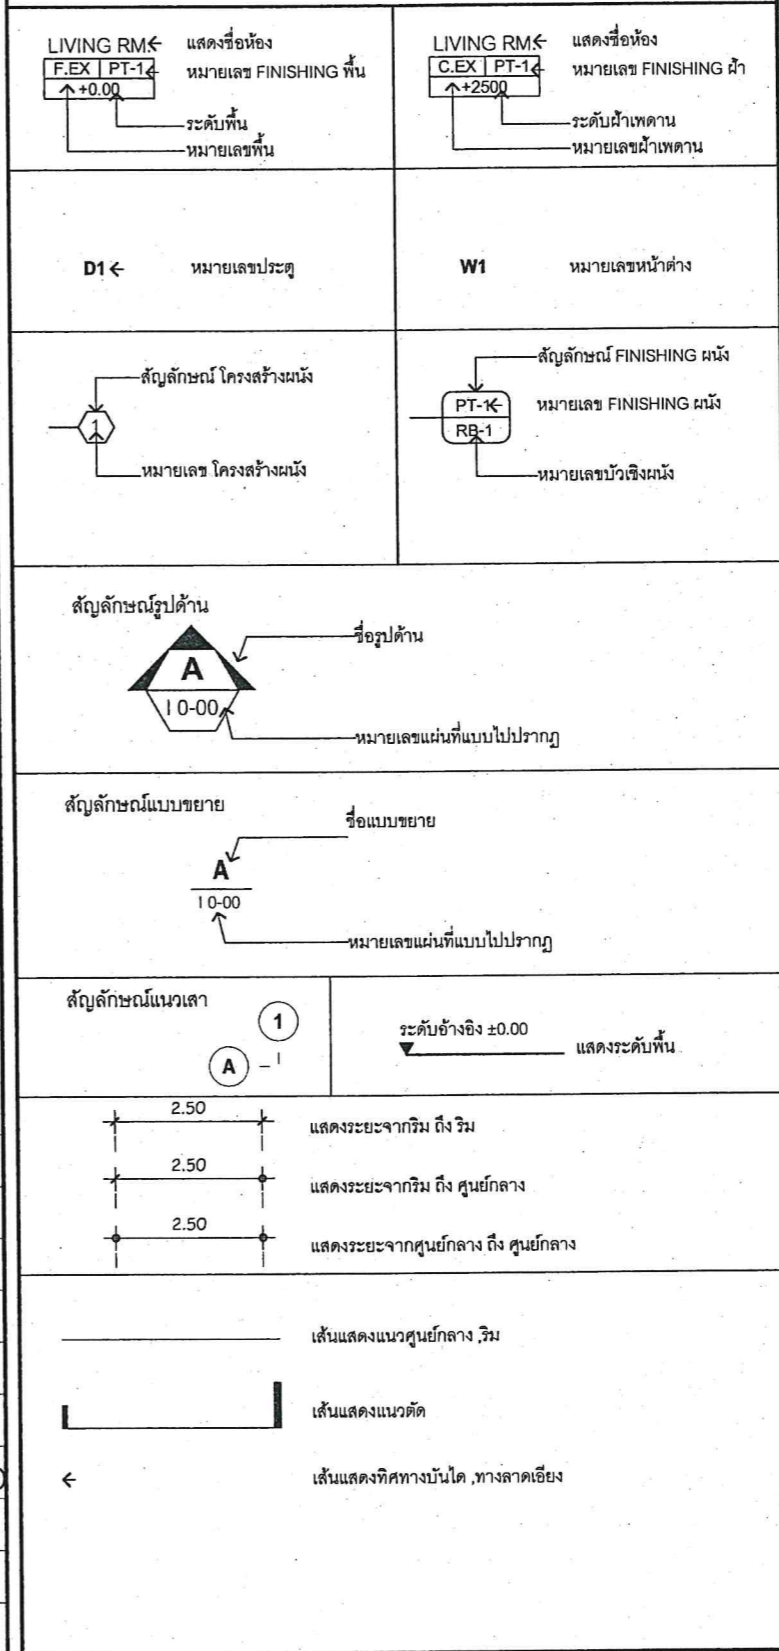


REVISION: DATE ISSUE	CONSTRUCTION DRAWING : IMPORTANT : DO NOT SCALE THIS DRAWING ALL DIMENSIONS TO BE CHECKED ON SITE	EMERGENCY OPERATION CENTER DESIGN	LIST OF DRAWING	
			DRAW BY : อธิวิษณุ สีมารวมการย์ ทย 87032	
			DATE: 00/00/00 SCALE :	
			PROJECT NO.	1/25

OWNER : สำนักงานปรมาณูเพื่อสันติ
 LOCATION : เลขที่ 16 ถ.วิภาวดีรังสิต แขวงลาดยาว เขตจตุจักร กรุงเทพฯ 10900

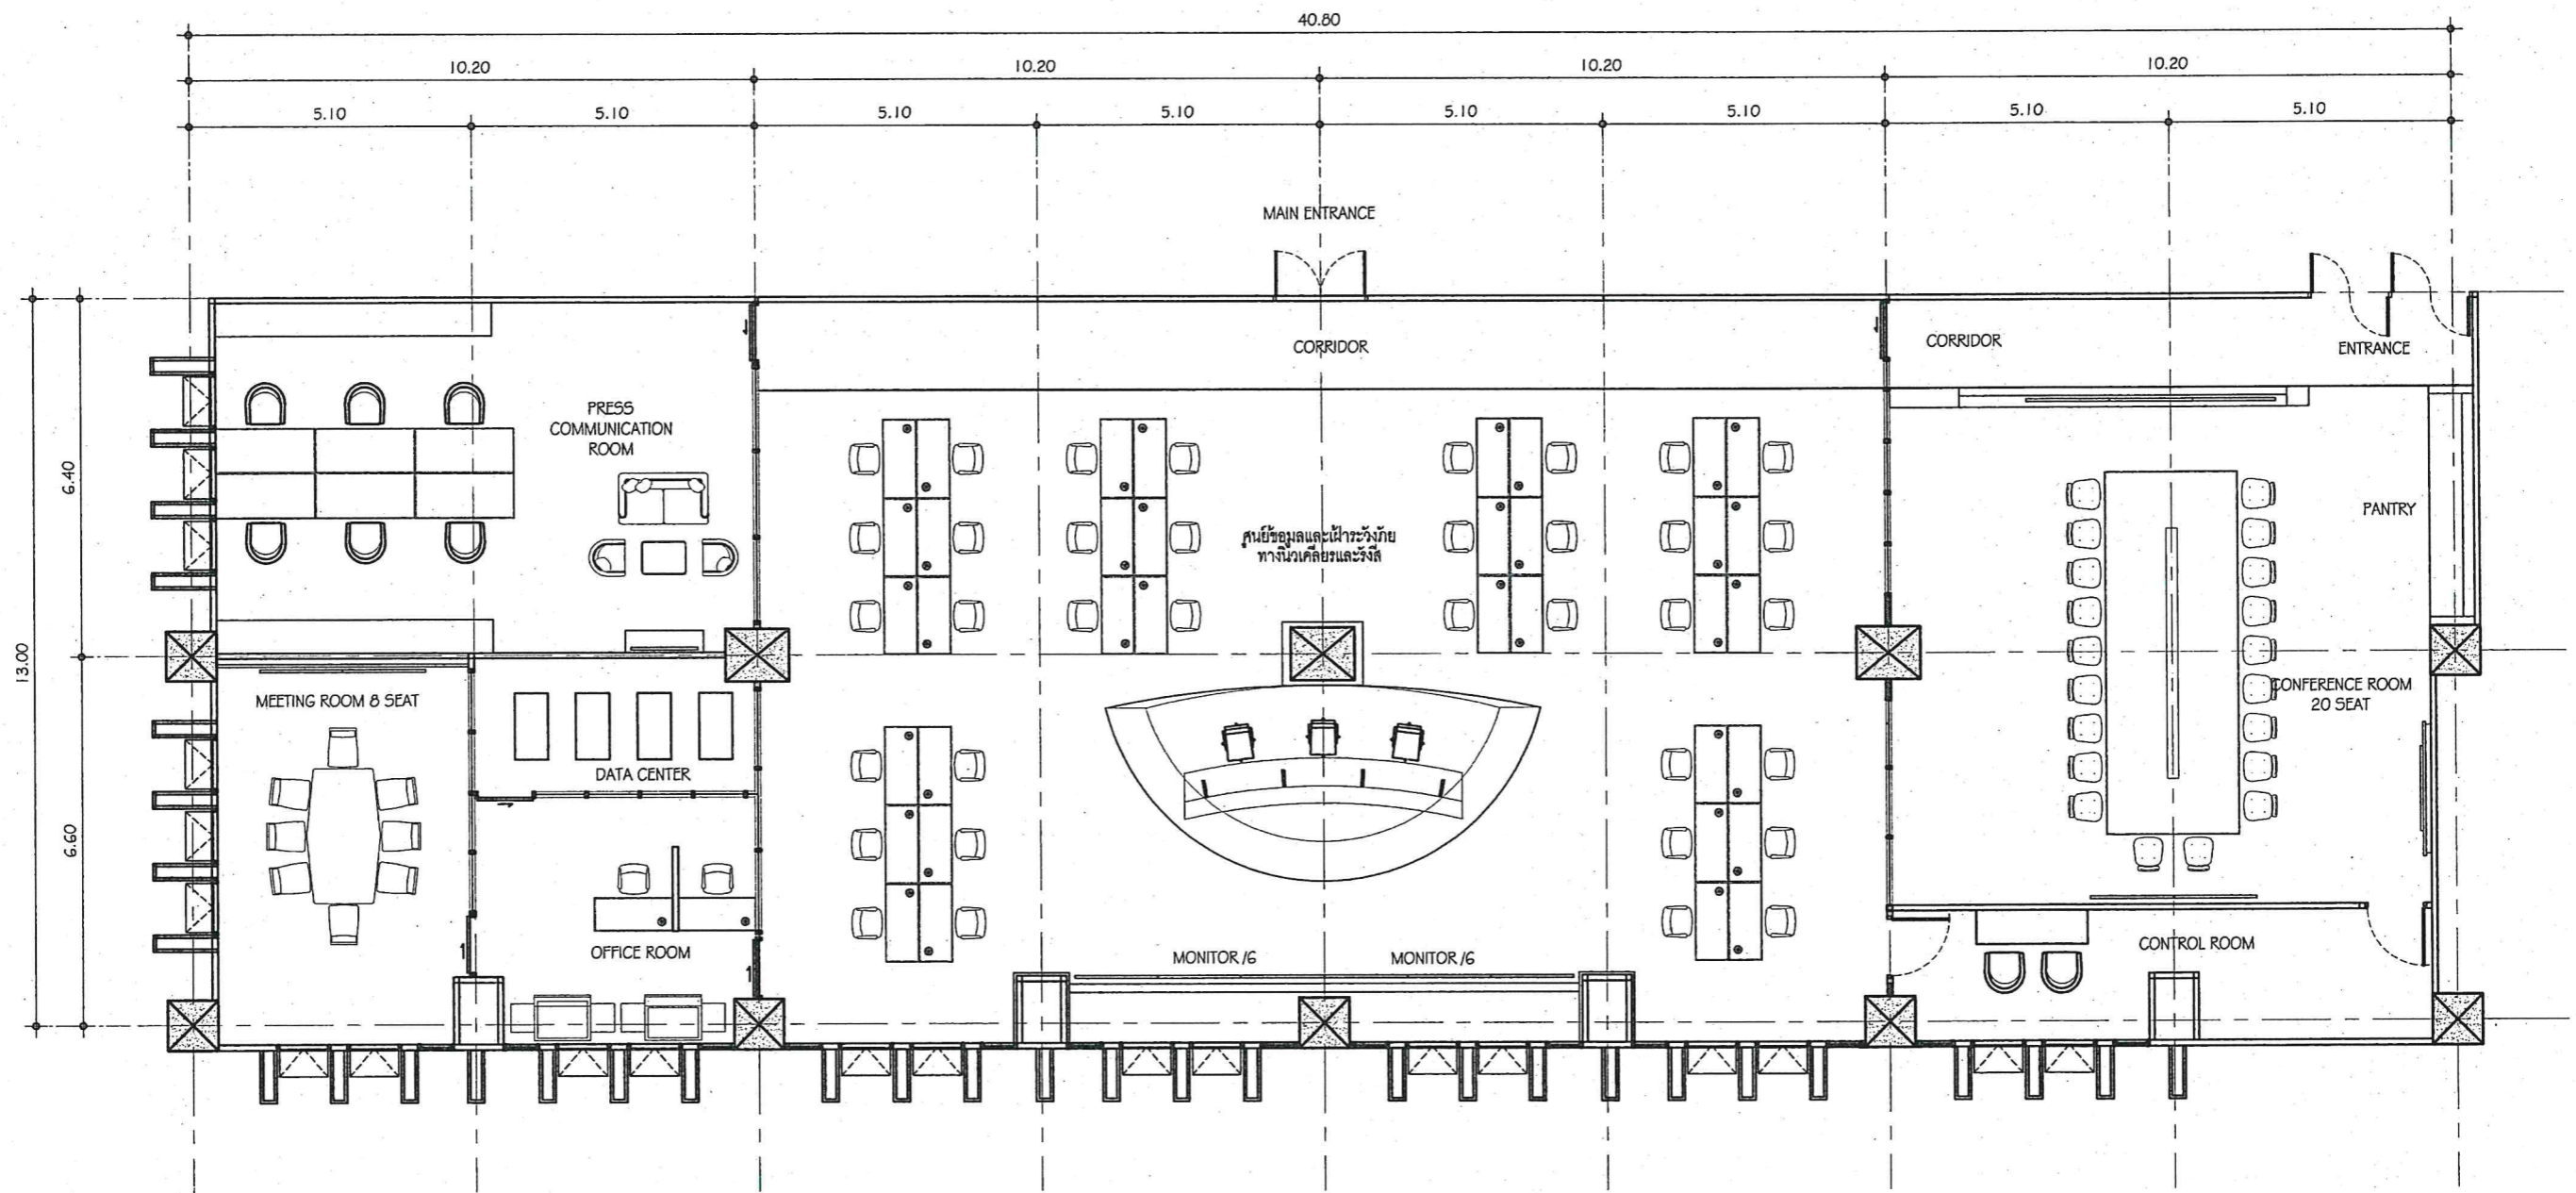

- * เป็นแบบแสดงตำแหน่งการวางเฟอร์นิเจอร์เท่านั้น ไม่รวมงานเฟอร์นิเจอร์
- * สามารถปรับเปลี่ยนได้ตามความเหมาะสมขึ้นอยู่กับสภาพหน้างานจริง


<table border="1"> <thead> <tr> <th colspan="2">REVISION:</th> </tr> <tr> <th>DATE</th> <th>ISSUE</th> </tr> </thead> <tbody> <tr><td> </td><td> </td></tr> <tr><td> </td><td> </td></tr> <tr><td> </td><td> </td></tr> <tr><td> </td><td> </td></tr> <tr><td> </td><td> </td></tr> <tr><td> </td><td> </td></tr> </tbody> </table>	REVISION:		DATE	ISSUE													<p>CONSTRUCTION DRAWING : IMPORTANT : DO NOT SCALE THIS DRAWING ALL DIMENSIONS TO BE CHECKED ON SITE</p>	<p>EMERGENCY OPERATION CENTER DESIGN</p>	<p>OWNER : สำนักงานปรมาณูเพื่อสันติ LOCATION : เลขที่ 16 ถนนวิภาวดีรังสิต แขวงลาดยาว เขตจตุจักร กรุงเทพฯ 10900</p>	<p>LAY-OUT PLAN (FINISHING PLAN)</p> <p>DRAW BY : อธิวัชร สีมารวมการย์ ภย 87032 DATE: 00/00/00 SCALE : PROJECT NO. 2/25</p>
	REVISION:																			
DATE	ISSUE																			

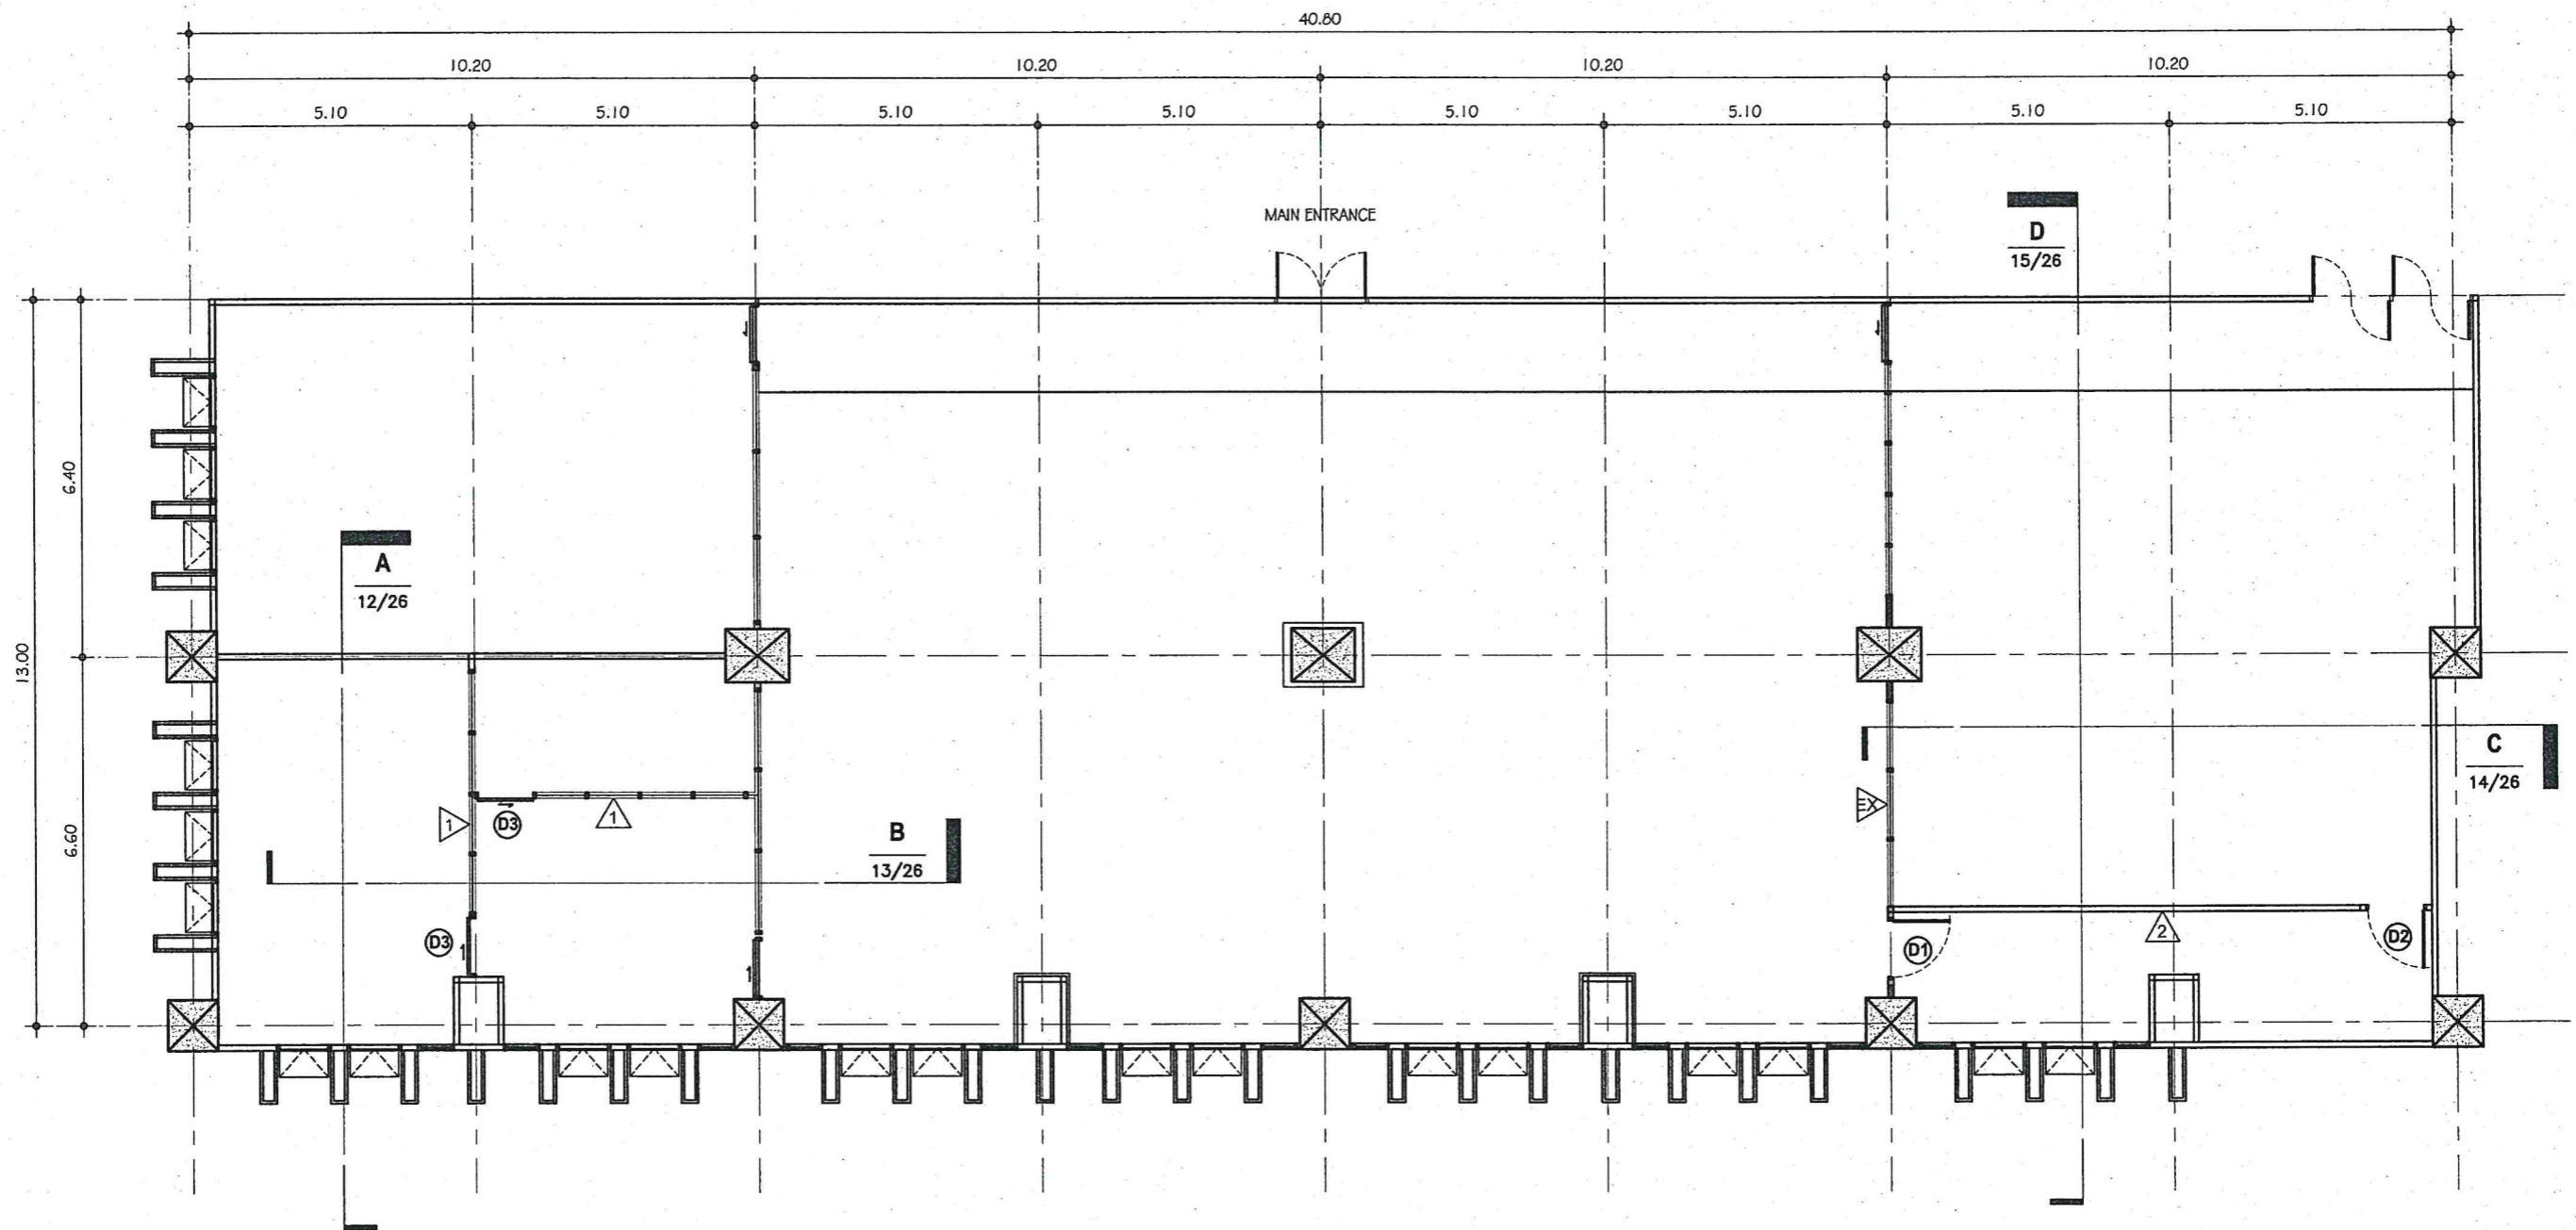

* เป็นแบบแสดงตำแหน่งการวางเฟอร์นิเจอร์เท่านั้น ไม่รวมงานเฟอร์นิเจอร์
 * สามารถปรับเปลี่ยนได้ตามความเหมาะสมขึ้นอยู่กับสภาพหน้างานจริง

WALL FINISHING		DOOR	
△EX	ผนังเดิม	D1	ประตูกระจกอลูมิเนียมขอบขาวบานเปิด (ตามแบบ)
△1	ผนังกระจกอลูมิเนียมขอบขาว ด้านบน กับด้านล่างทึบ (ตามแบบ)	D2	ประตูไม้บานเปิดทำสีเทาอ่อน (เลือกภายหลัง)
△2	ผนังโครงไม้ปิดทับด้วย HMR ทหนา 6 มม.	D3	ประตูกระจกอลูมิเนียมขอบขาวบานสไลด์ (ตามแบบ)


REVISION: DATE ISSUE	CONSTRUCTION DRAWING : IMPORTANT : DO NOT SCALE THIS DRAWING ALL DIMENSIONS TO BE CHECKED ON SITE	EMERGENCY OPERATION CENTER DESIGN	OWNER : สำนักงานปรมาณูเพื่อสันติ LOCATION : เลขที่ 16 ถนนวิภาวดีรังสิต แขวงลาดยาว เขตจตุจักร กรุงเทพฯ 10900	WALL FINISHING PLAN	
				DRAW BY : อธิวัชร สีมารรวมการย์ ทย 87032	DATE: 00/00/00 SCALE :
				PROJECT NO.	3/25

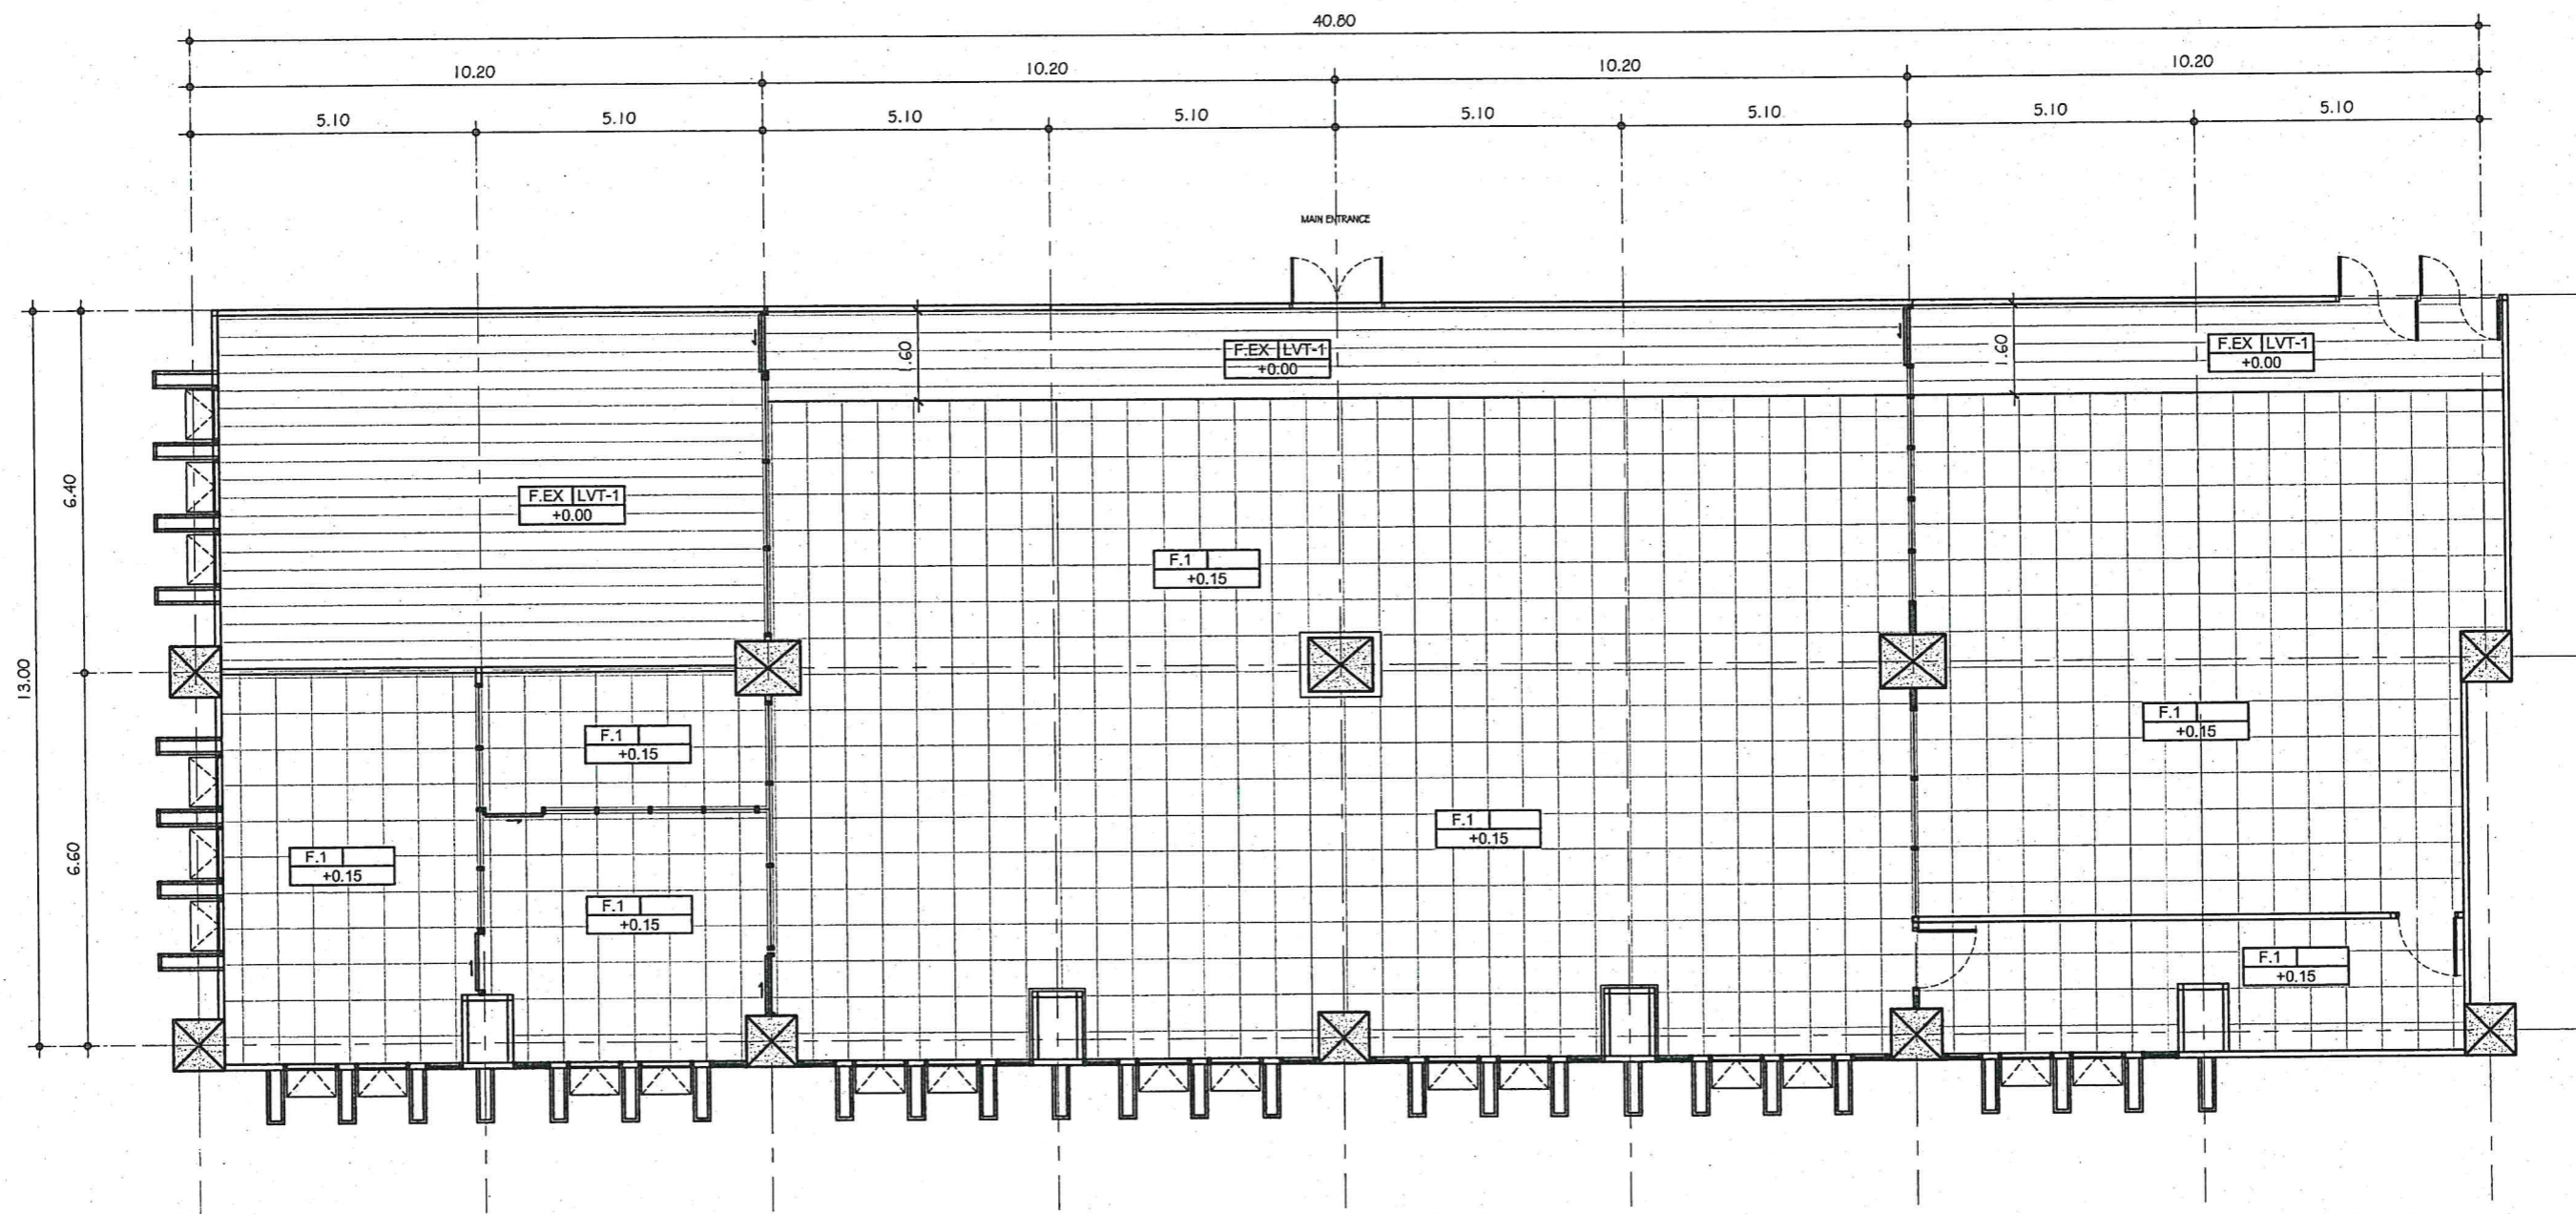

* เป็นแบบแสดงตำแหน่งการวางเฟอร์นิเจอร์เท่านั้น ไม่รวมงานเฟอร์นิเจอร์
 * สามารถปรับเปลี่ยนได้ตามความเหมาะสมขึ้นอยู่กับสภาพหน้างานจริง


FLOOR FINISHING	
F.EX	พื้นเดิม
F.1	พื้น RAISED FLOOR
LVT-1	กระเบื้องยางไวนิล (แบบเลือกภายหลัง)

<table border="1"> <thead> <tr> <th colspan="2">REVISION:</th> </tr> <tr> <th>DATE</th> <th>ISSUE</th> </tr> </thead> <tbody> <tr> <td> </td> <td> </td> </tr> <tr> <td> </td> <td> </td> </tr> </tbody> </table>	REVISION:		DATE	ISSUE					<p>CONSTRUCTION DRAWING : IMPORTANT : DO NOT SCALE THIS DRAWING ALL DIMENSIONS TO BE CHECKED ON SITE</p>	<p>EMERGENCY OPERATION CENTER DESIGN</p>	<p>OWNER : สำนักงานปรมาณูเพื่อสันติ LOCATION : เลขที่ 16 ถนนวิภาวดีรังสิต แขวงลาดยาว เขตจตุจักร กรุงเทพฯ 10900</p>	<p>FLOOR FINISHING PLAN</p> <p style="text-align: right;">ด./</p>
	REVISION:											
	DATE	ISSUE										
<p>DRAW BY : อธิวิฑูรย์ สีมารวมภรณ์ ภาย 87032</p>												
<p>DATE: 00/00/00 SCALE :</p>												
<p>PROJECT NO. 4/25</p>												

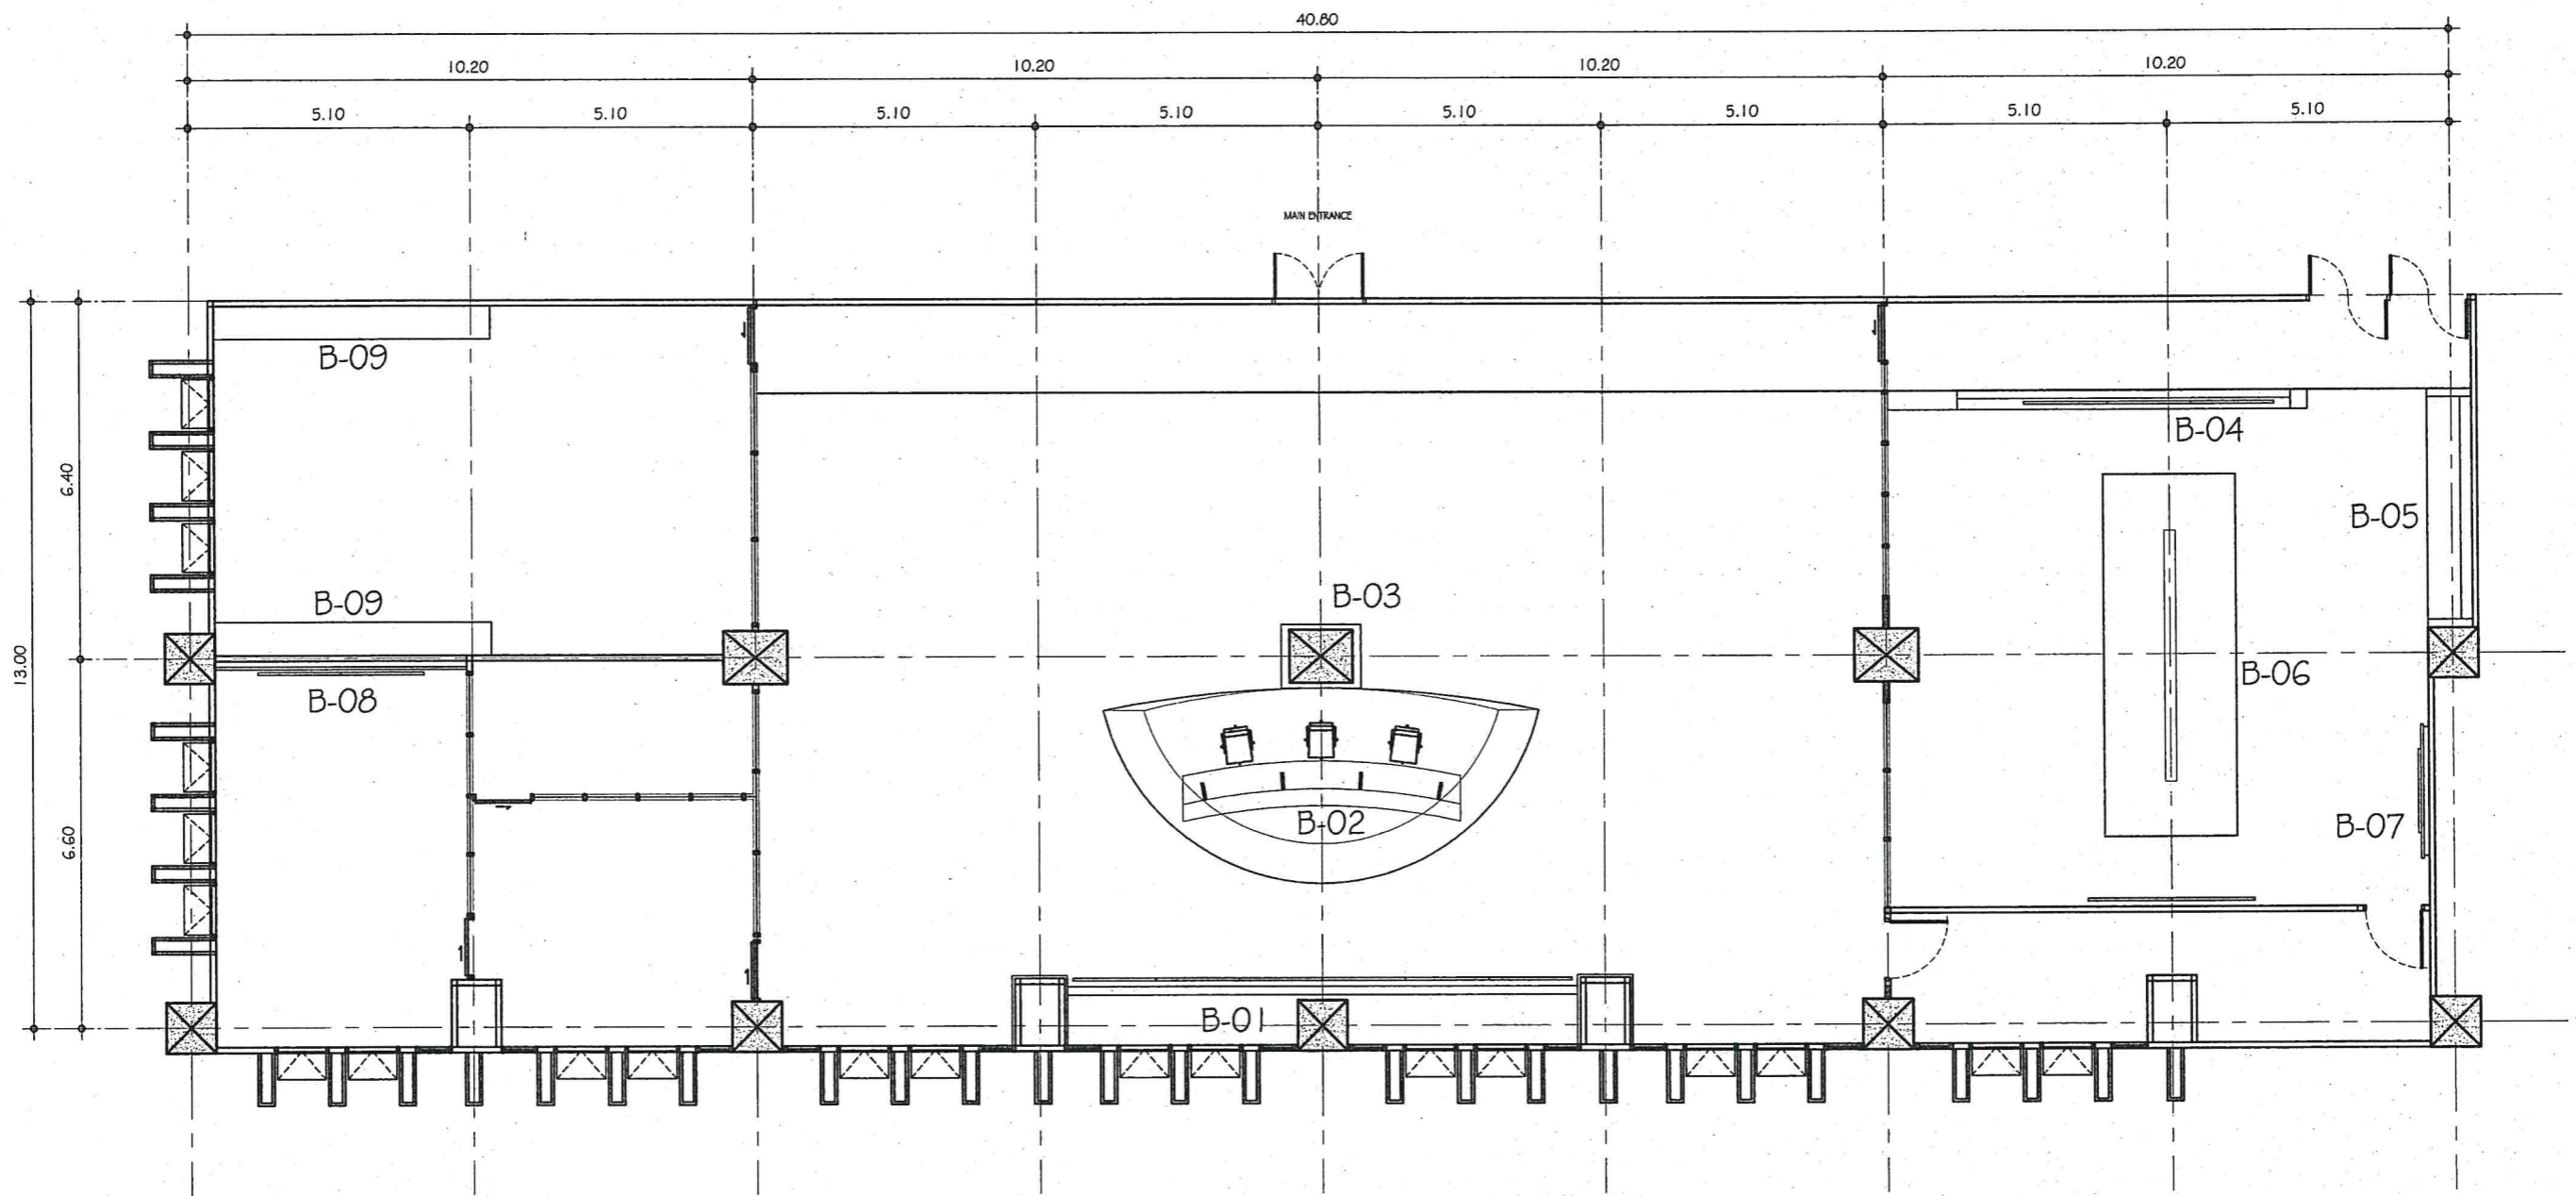

- * เป็นแบบแสดงตำแหน่งการวางเฟอร์นิเจอร์เท่านั้น ไม่รวมงานเฟอร์นิเจอร์
- * สามารถปรับเปลี่ยนได้ตามความเหมาะสมขึ้นอยู่กับสภาพหน้างานจริง

<table border="1"> <thead> <tr> <th colspan="2">REVISION:</th> </tr> <tr> <th>DATE</th> <th>ISSUE</th> </tr> </thead> <tbody> <tr><td> </td><td> </td></tr> <tr><td> </td><td> </td></tr> <tr><td> </td><td> </td></tr> <tr><td> </td><td> </td></tr> <tr><td> </td><td> </td></tr> </tbody> </table>	REVISION:		DATE	ISSUE											<p>CONSTRUCTION DRAWING : IMPORTANT : DO NOT SCALE THIS DRAWING ALL DIMENSIONS TO BE CHECKED ON SITE</p>	<p>EMERGENCY OPERATION CENTER DESIGN</p>	<p>OWNER : สำนักงานปรมาณูเพื่อสันติ LOCATION : เลขที่ 16 ถนนวิภาวดีรังสิต แขวงลาดยาว เขตจตุจักร กรุงเทพฯ 10900</p>	<p>INTERIOR DESIGN (Key Plan)</p> <p>DRAW BY : อธิวัชร สีมารมการย์ ภย 87032 DATE: 00/00/00 SCALE : PROJECT NO. 5/25</p>
	REVISION:																	
DATE	ISSUE																	

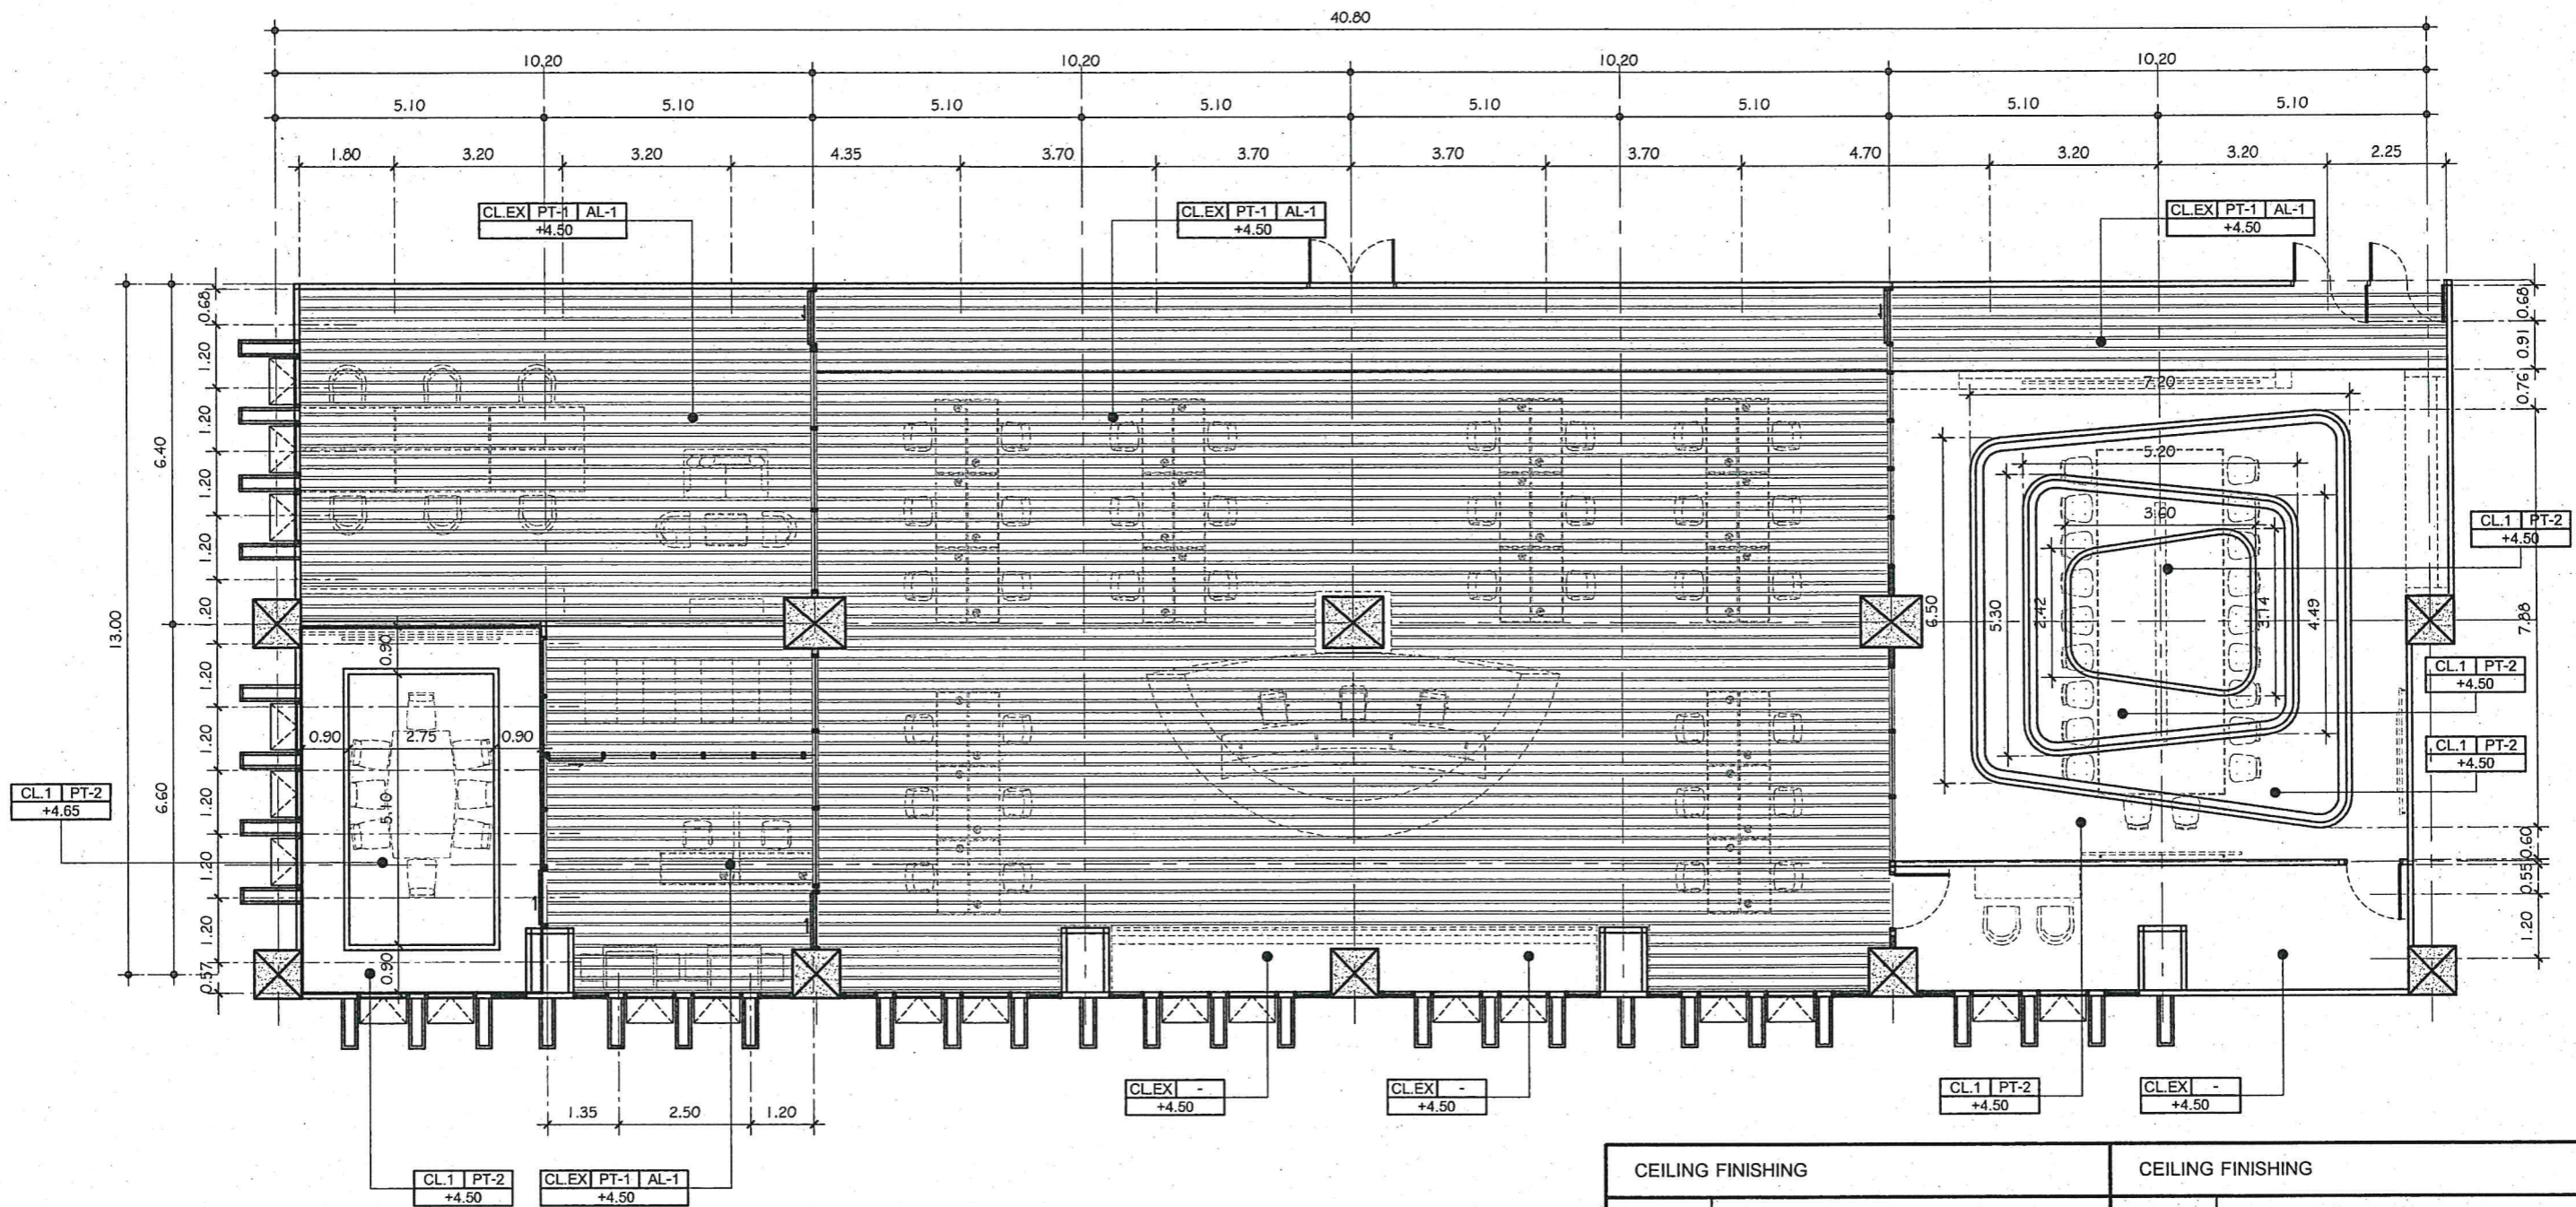

* เป็นแบบแสดงตำแหน่งการวางเฟอร์นิเจอร์เท่านั้น ไม่รวมงานเฟอร์นิเจอร์
 * สามารถปรับเปลี่ยนได้ตามความเหมาะสมขึ้นอยู่กับสภาพหน้างานจริง

CEILING FINISHING		CEILING FINISHING	
CLEX	ฝ้าเดิม	AL-1	ฝ้าตะแกรงอะลูมิเนียม (แบบเลือกภายหลัง)
CL.1	ฝ้าฉาบเรียบ		
PT-1	ทาสีดำ (แบบเลือกภายหลัง)		
PT-2	ทาสีขาว (แบบเลือกภายหลัง)		

REVISION:	
DATE	ISSUE

CONSTRUCTION DRAWING
 : IMPORTANT :
 DO NOT SCALE THIS DRAWING
 ALL DIMENSIONS TO BE CHECKED ON SITE


EMERGENCY OPERATION CENTER DESIGN

INTERIOR DESIGN
 (Ceiling Plan)

OWNER : สำนักงานปรมาณูเพื่อสันติ
 LOCATION : เลขที่ 16 ถ.วิภาวดีรังสิต แขวงลาดยาว เขตจตุจักร
 กรุงเทพฯ 10900

DRAW BY : อธิวิษว์ สีมารมกรเกียรติ ทย 87032
 DATE: 00/00/00 SCALE :


PROJECT NO. 6/25

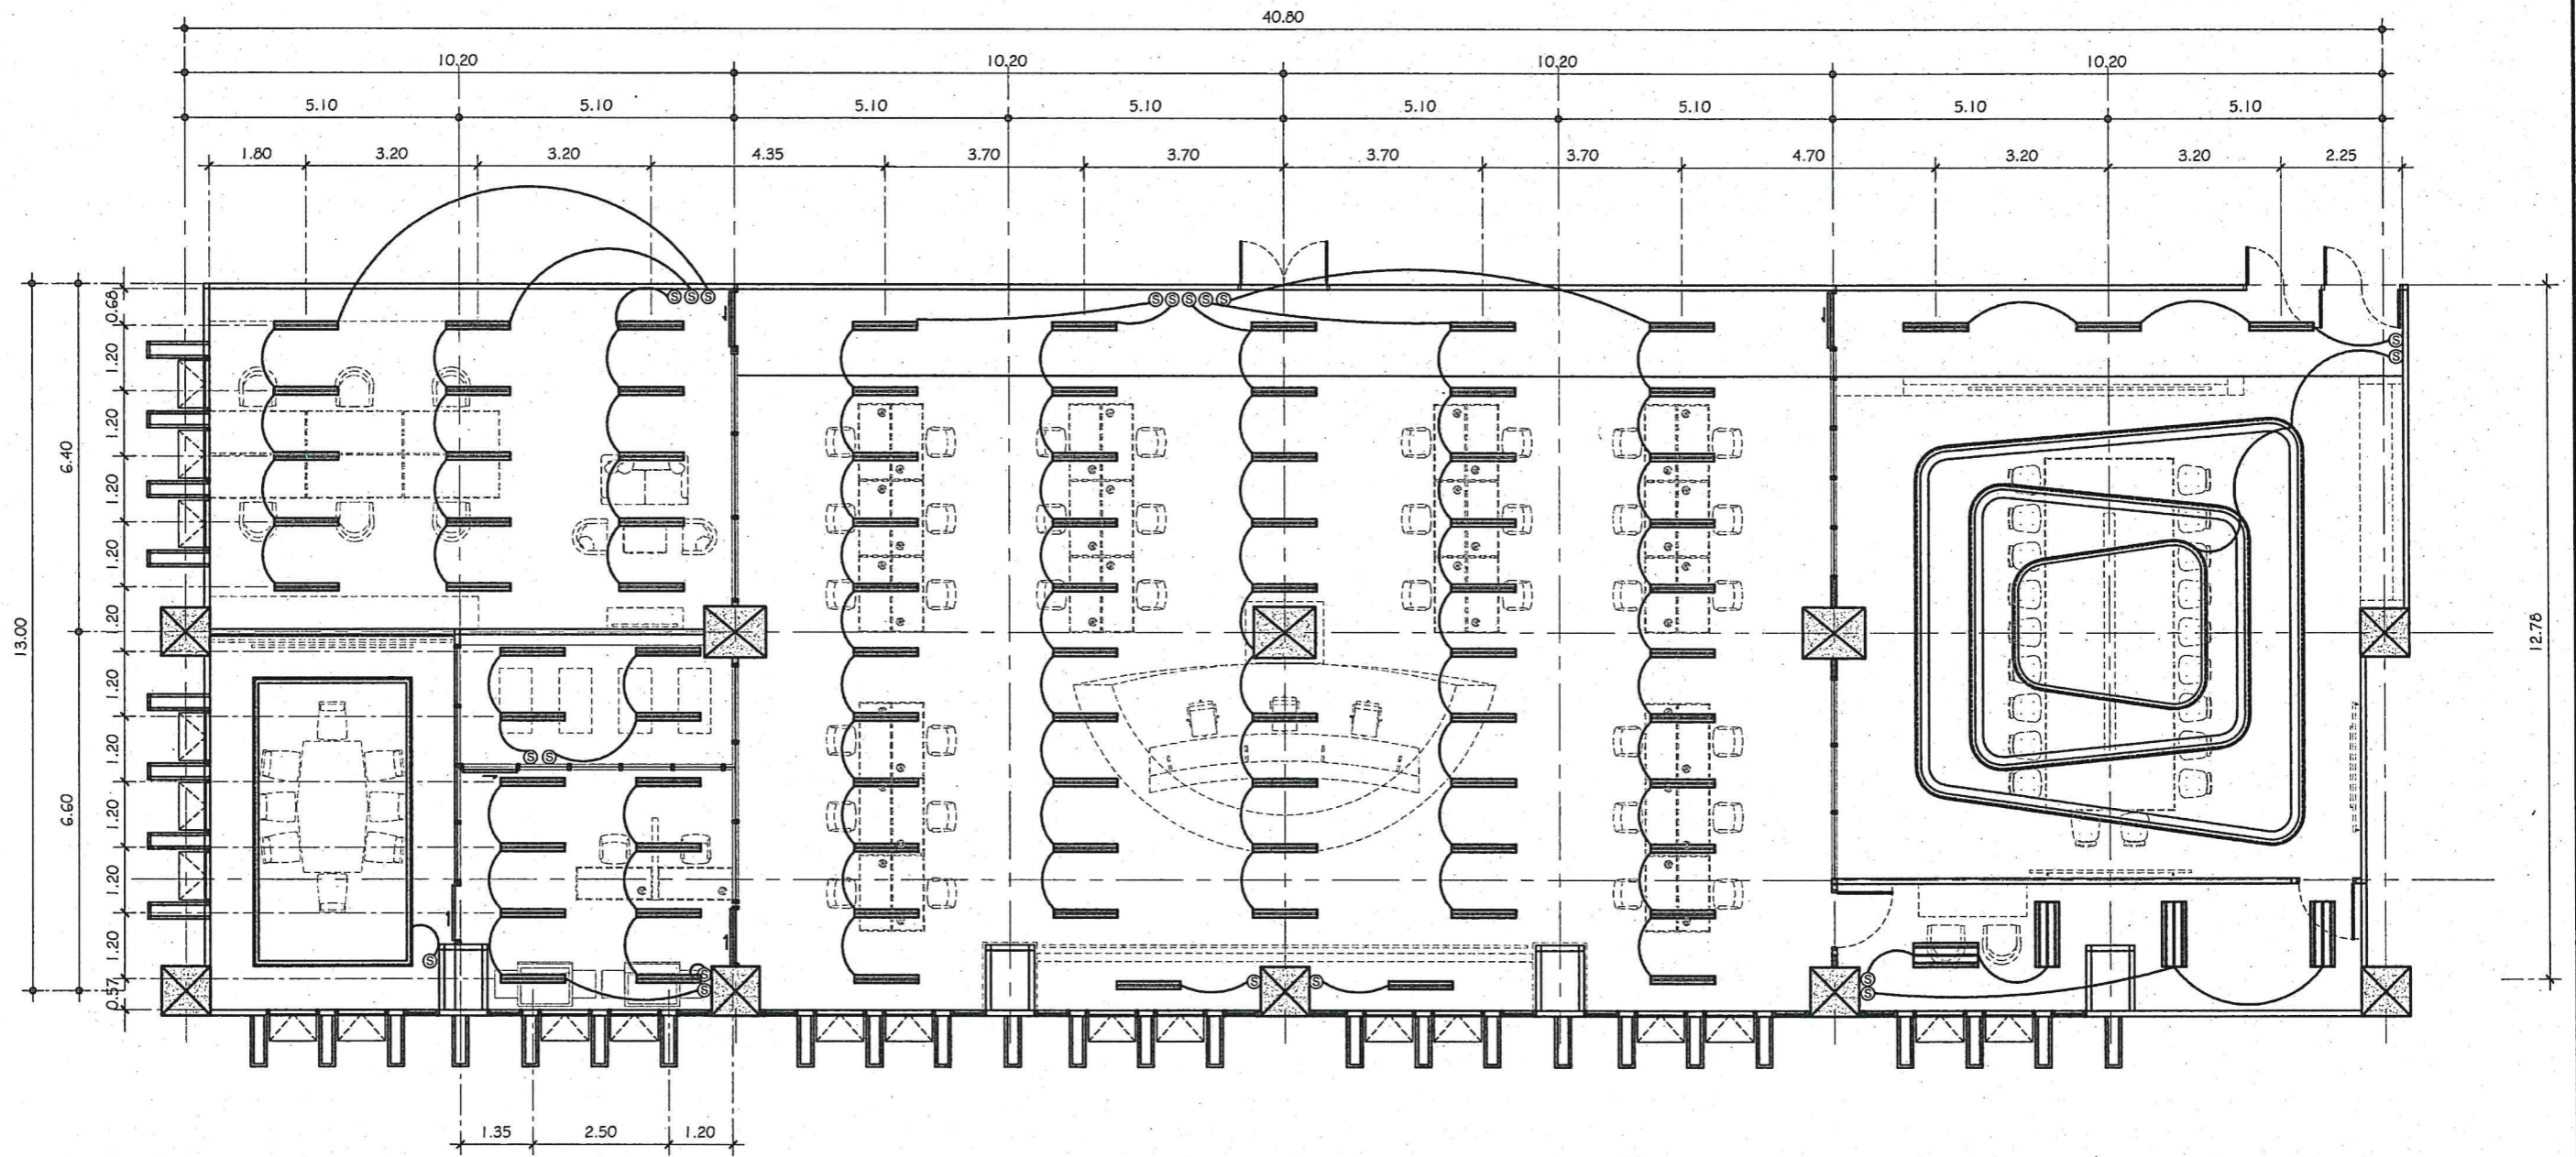

* เป็นแบบแสดงตำแหน่งการวางเฟอร์นิเจอร์เท่านั้น ไม่รวมงานเฟอร์นิเจอร์
 * สามารถปรับเปลี่ยนได้ตามความเหมาะสมขึ้นอยู่กับสภาพหน้างานจริง

LIGHTING SYMBOL		LIGHTING SYMBOL	
□	DOWNLIGHT LED	⊙	SWITCH +1.30 AFF.
—	FLUORESCENT		
—	LED RIBBON		
≡	FLUORESCENT เดิม		

<table border="1"> <thead> <tr> <th colspan="2">REVISION:</th> </tr> <tr> <th>DATE</th> <th>ISSUE</th> </tr> </thead> <tbody> <tr><td> </td><td> </td></tr> <tr><td> </td><td> </td></tr> <tr><td> </td><td> </td></tr> <tr><td> </td><td> </td></tr> </tbody> </table>	REVISION:		DATE	ISSUE									<p>CONSTRUCTION DRAWING : IMPORTANT : DO NOT SCALE THIS DRAWING ALL DIMENSIONS TO BE CHECKED ON SITE</p>	<p>EMERGENCY OPERATION CENTER DESIGN</p>	<p>OWNER : สำนักงานปรมาณูเพื่อสันติ LOCATION : เลขที่ 16 ถนนวิภาวดีรังสิต แขวงลาดยาว เขตจตุจักร กรุงเทพฯ 10900</p>	<p>INTERIOR DESIGN (Lighting Plan)</p> <p>DRAW BY : อธิวัฒน์ สีมารมการย์ ทย 87032 DATE: 00/00/00 SCALE : PROJECT NO. 7/25</p>
	REVISION:															
DATE	ISSUE															

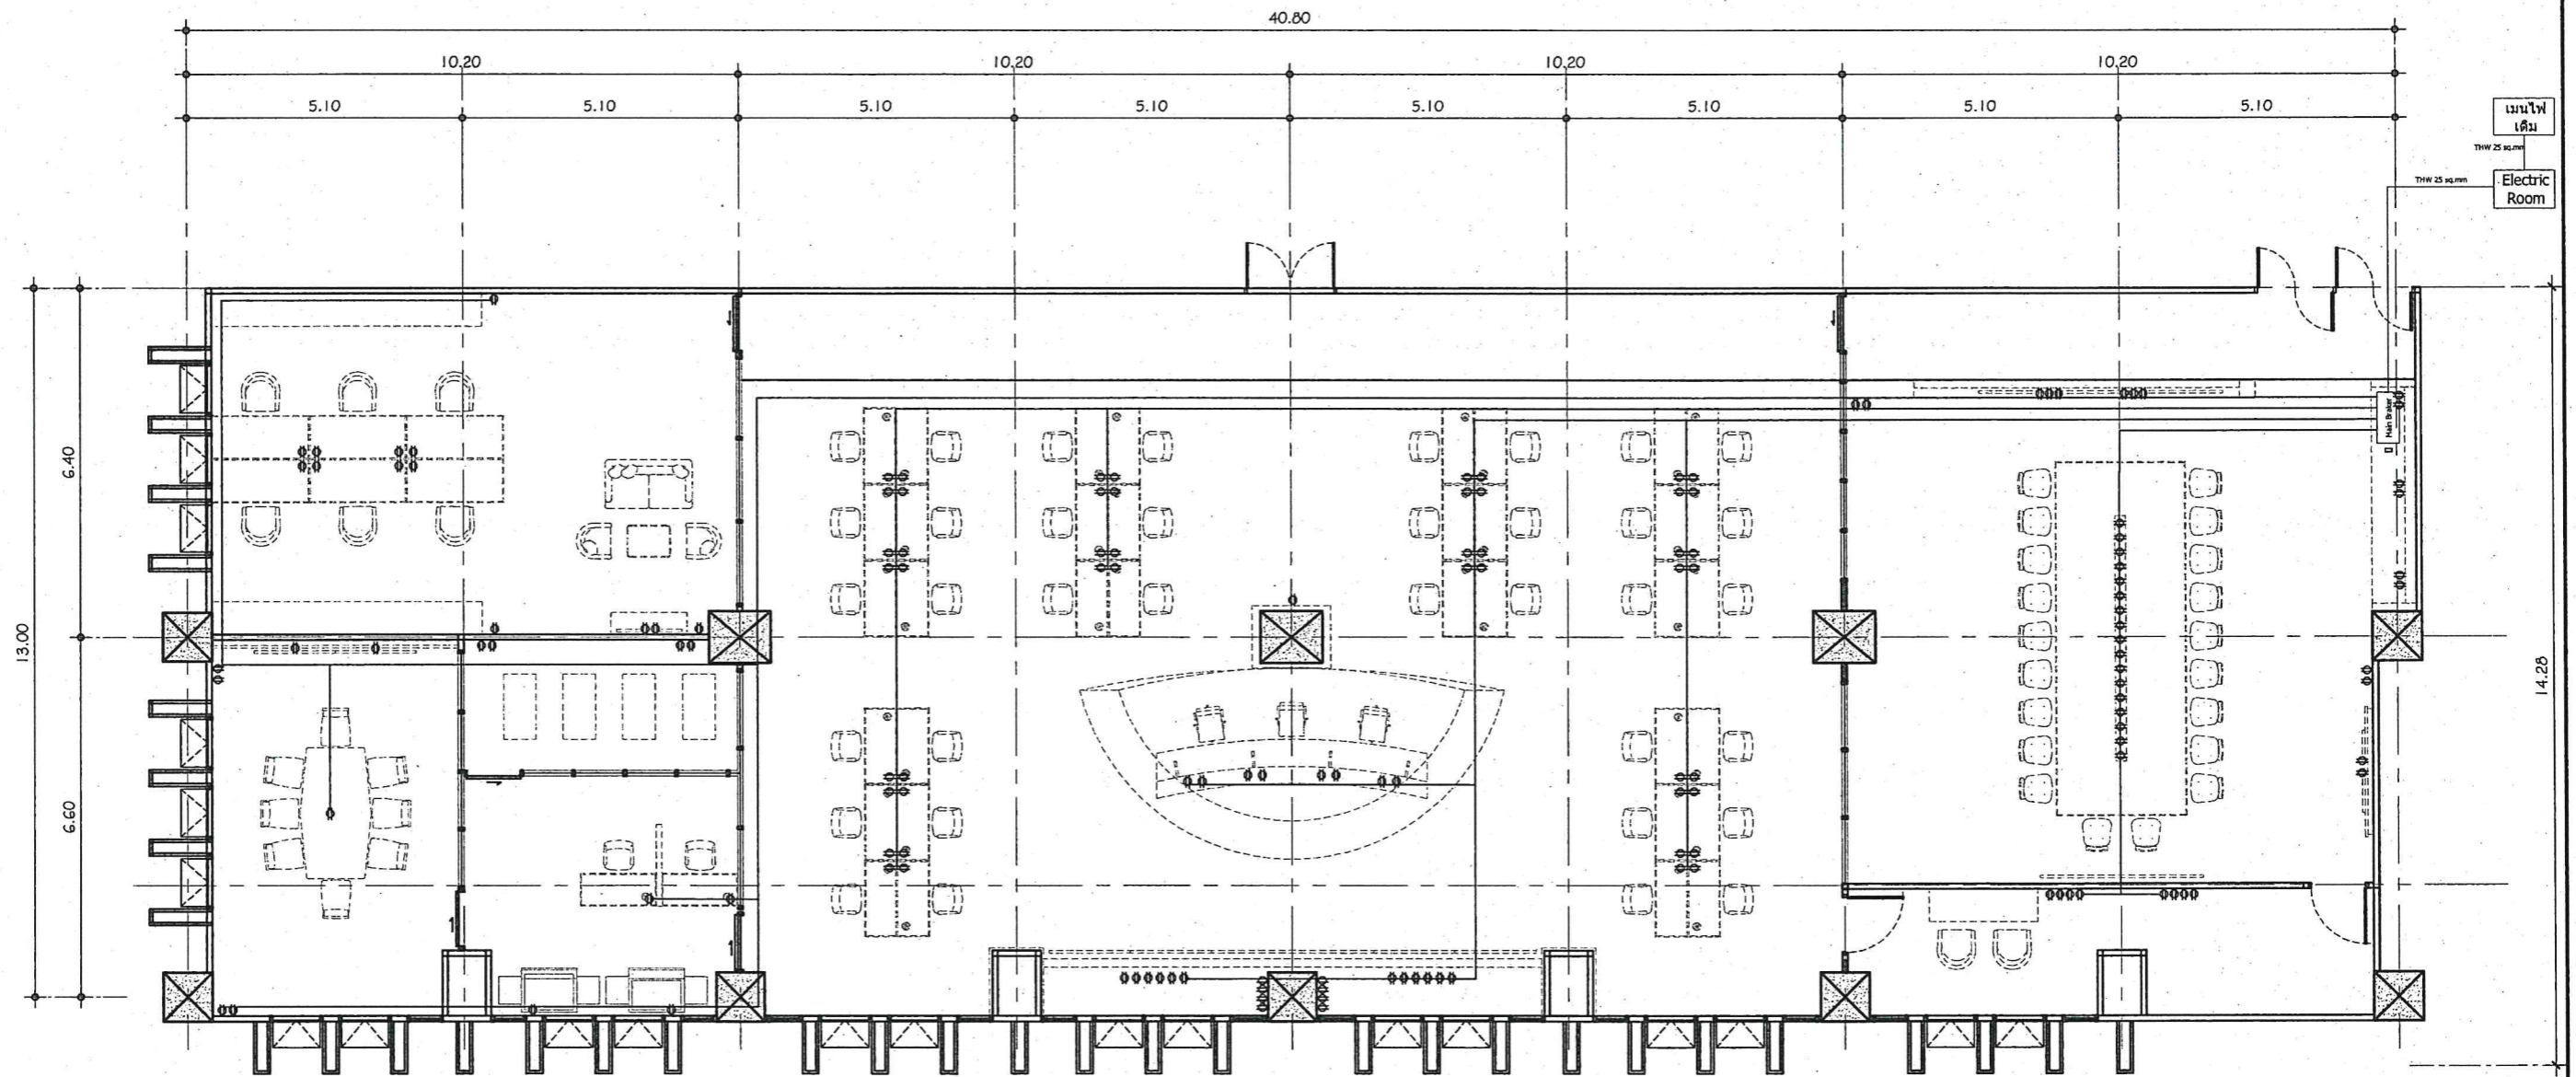

แผนไฟ
เดิน
THW 2.5 sq.mm
Electric
Room

* เป็นแบบแสดงตำแหน่งการวางเฟอร์นิเจอร์เท่านั้น ไม่รวมงานเฟอร์นิเจอร์
* สามารถปรับเปลี่ยนได้ตามความเหมาะสมขึ้นอยู่กับสภาพหน้างานจริง

OUTLET SYMBOL		OUTLET SYMBOL	
⊕	DUPLEX OUTLET +0.30 AFF.	—	THW 2.5 sq.mm.
⊕ _{0.00}	DUPLEX OUTLET +0.00 AFF.		
⊕	DUPLEX FLOOR OUTLET		


REVISION:	
DATE	ISSUE

CONSTRUCTION DRAWING
: IMPORTANT :
DO NOT SCALE THIS DRAWING
ALL DIMENSIONS TO BE CHECKED ON SITE

EMERGENCY OPERATION CENTER DESIGN

OWNER : สำนักงานปรมาณูเพื่อสันติ
LOCATION : เลขที่ 16 ถ.วิภาวดีรังสิต แขวงลาดยาว เขตจตุจักร
กรุงเทพฯ 10900


INTERIOR DESIGN
(Line Power System)
DRAW BY : อธิวิษณุ สิมารธรรมการย์ ภย 87032
DATE: 00/00/00 SCALE :
PROJECT NO. 8/25

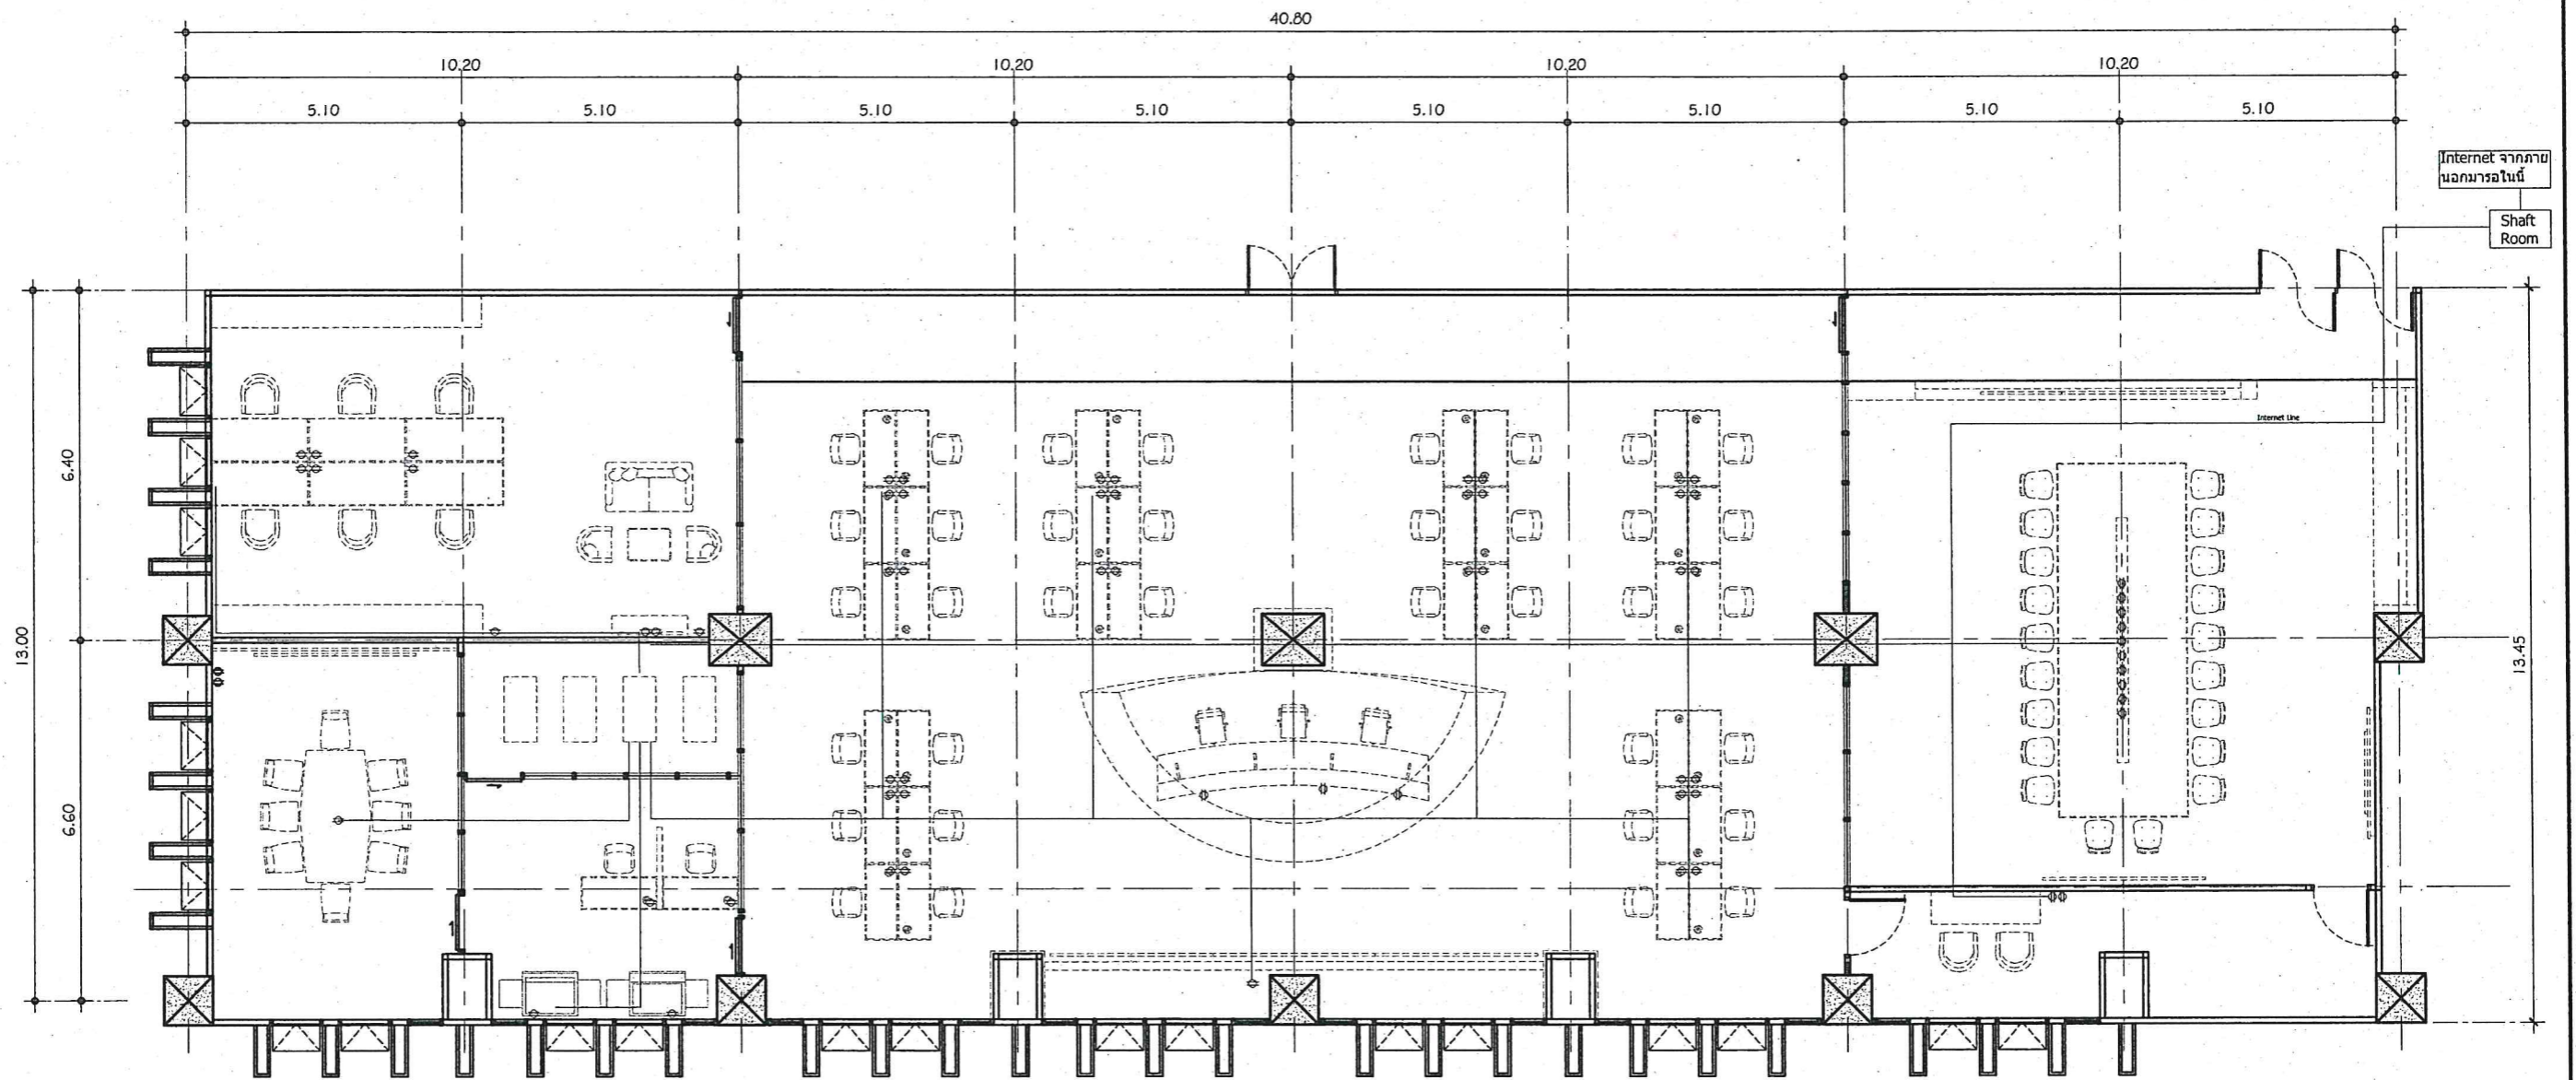

* เป็นแบบแสดงตำแหน่งการวางเฟอร์นิเจอร์เท่านั้น ไม่รวมงานเฟอร์นิเจอร์
 * สามารถปรับเปลี่ยนได้ตามความเหมาะสมขึ้นอยู่กับสภาพหน้างานจริง


OUTLET SYMBOL	
	LAN CAT6
	LAN PANEL

	REVISION: <table border="1" style="width: 100%; border-collapse: collapse;"> <thead> <tr> <th style="width: 50%;">DATE</th> <th style="width: 50%;">ISSUE</th> </tr> </thead> <tbody> <tr><td> </td><td> </td></tr> <tr><td> </td><td> </td></tr> <tr><td> </td><td> </td></tr> <tr><td> </td><td> </td></tr> <tr><td> </td><td> </td></tr> </tbody> </table>	DATE	ISSUE											CONSTRUCTION DRAWING : IMPORTANT : DO NOT SCALE THIS DRAWING ALL DIMENSIONS TO BE CHECKED ON SITE	EMERGENCY OPERATION CENTER DESIGN	INTERIOR DESIGN (Line Lan System)
DATE	ISSUE															
				OWNER : สำนักงานปรมาณูเพื่อสันติ LOCATION : เลขที่ 16 ถ.วิภาวดีรังสิต แขวงลาดยาว เขตจตุจักร กรุงเทพฯ 10900												
				DRAW BY : อธิวัชร สีมาธรรมการย์ ภย 87032 DATE: 00/00/00 SCALE : PROJECT NO. 9/25												

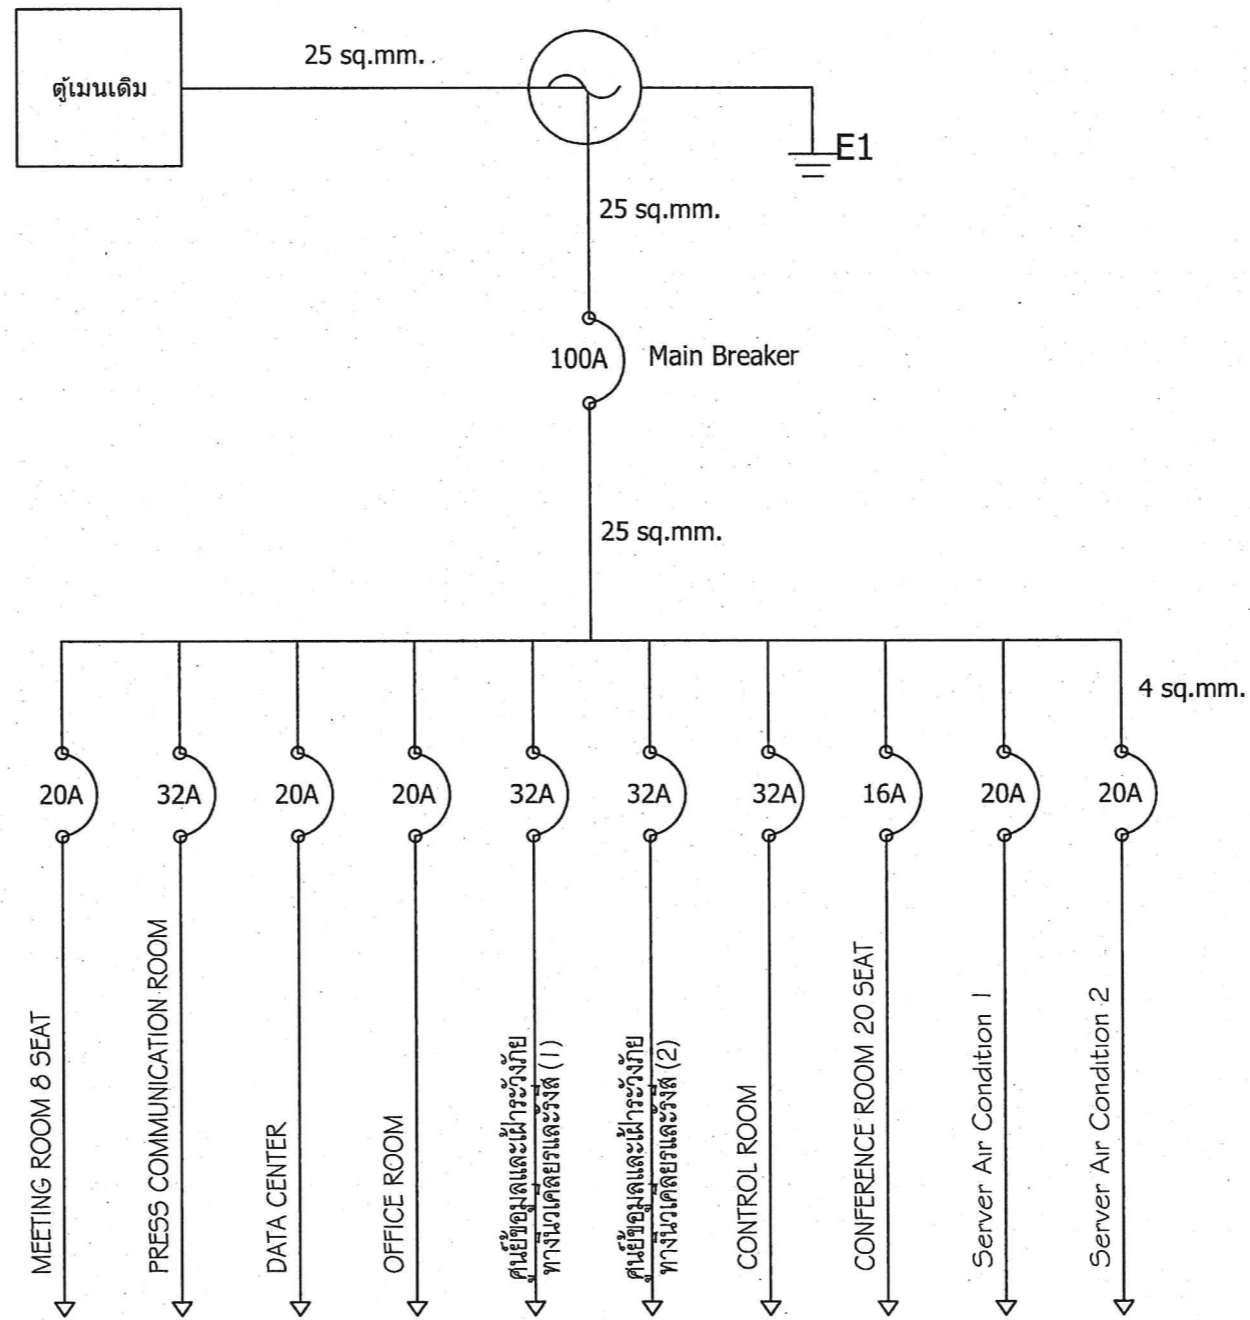


* เป็นแบบแสดงตำแหน่งการวางเฟอริไนเจอร์เท่านั้น ไม่รวมงานเฟอริไนเจอร์
 * สามารถปรับเปลี่ยนได้ตามความเหมาะสมขึ้นอยู่กับสภาพหน้างานจริง

<table border="1"> <thead> <tr> <th colspan="2">REVISION:</th> </tr> <tr> <th>DATE</th> <th>ISSUE</th> </tr> </thead> <tbody> <tr><td> </td><td> </td></tr> <tr><td> </td><td> </td></tr> <tr><td> </td><td> </td></tr> </tbody> </table>	REVISION:		DATE	ISSUE							<p>CONSTRUCTION DRAWING : IMPORTANT : DO NOT SCALE THIS DRAWING ALL DIMENSIONS TO BE CHECKED ON SITE</p>	<p>EMERGENCY OPERATION CENTER DESIGN</p>	<p>OWNER : สำนักงานปรมาณูเพื่อสันติ LOCATION : เลขที่ 16 ถ.วิภาวดีรังสิต แขวงลาดยาว เขตจตุจักร กรุงเทพฯ 10900</p>	<p>INTERIOR DESIGN (Breaker Utility)</p>
	REVISION:													
	DATE	ISSUE												
<p>DRAW BY : อธิวิษร สีมารมการย์ ทย 87032</p>														
<p>DATE: 00/00/00 SCALE :</p>														
<p>PROJECT NO.</p>														
<p>10/25</p>														

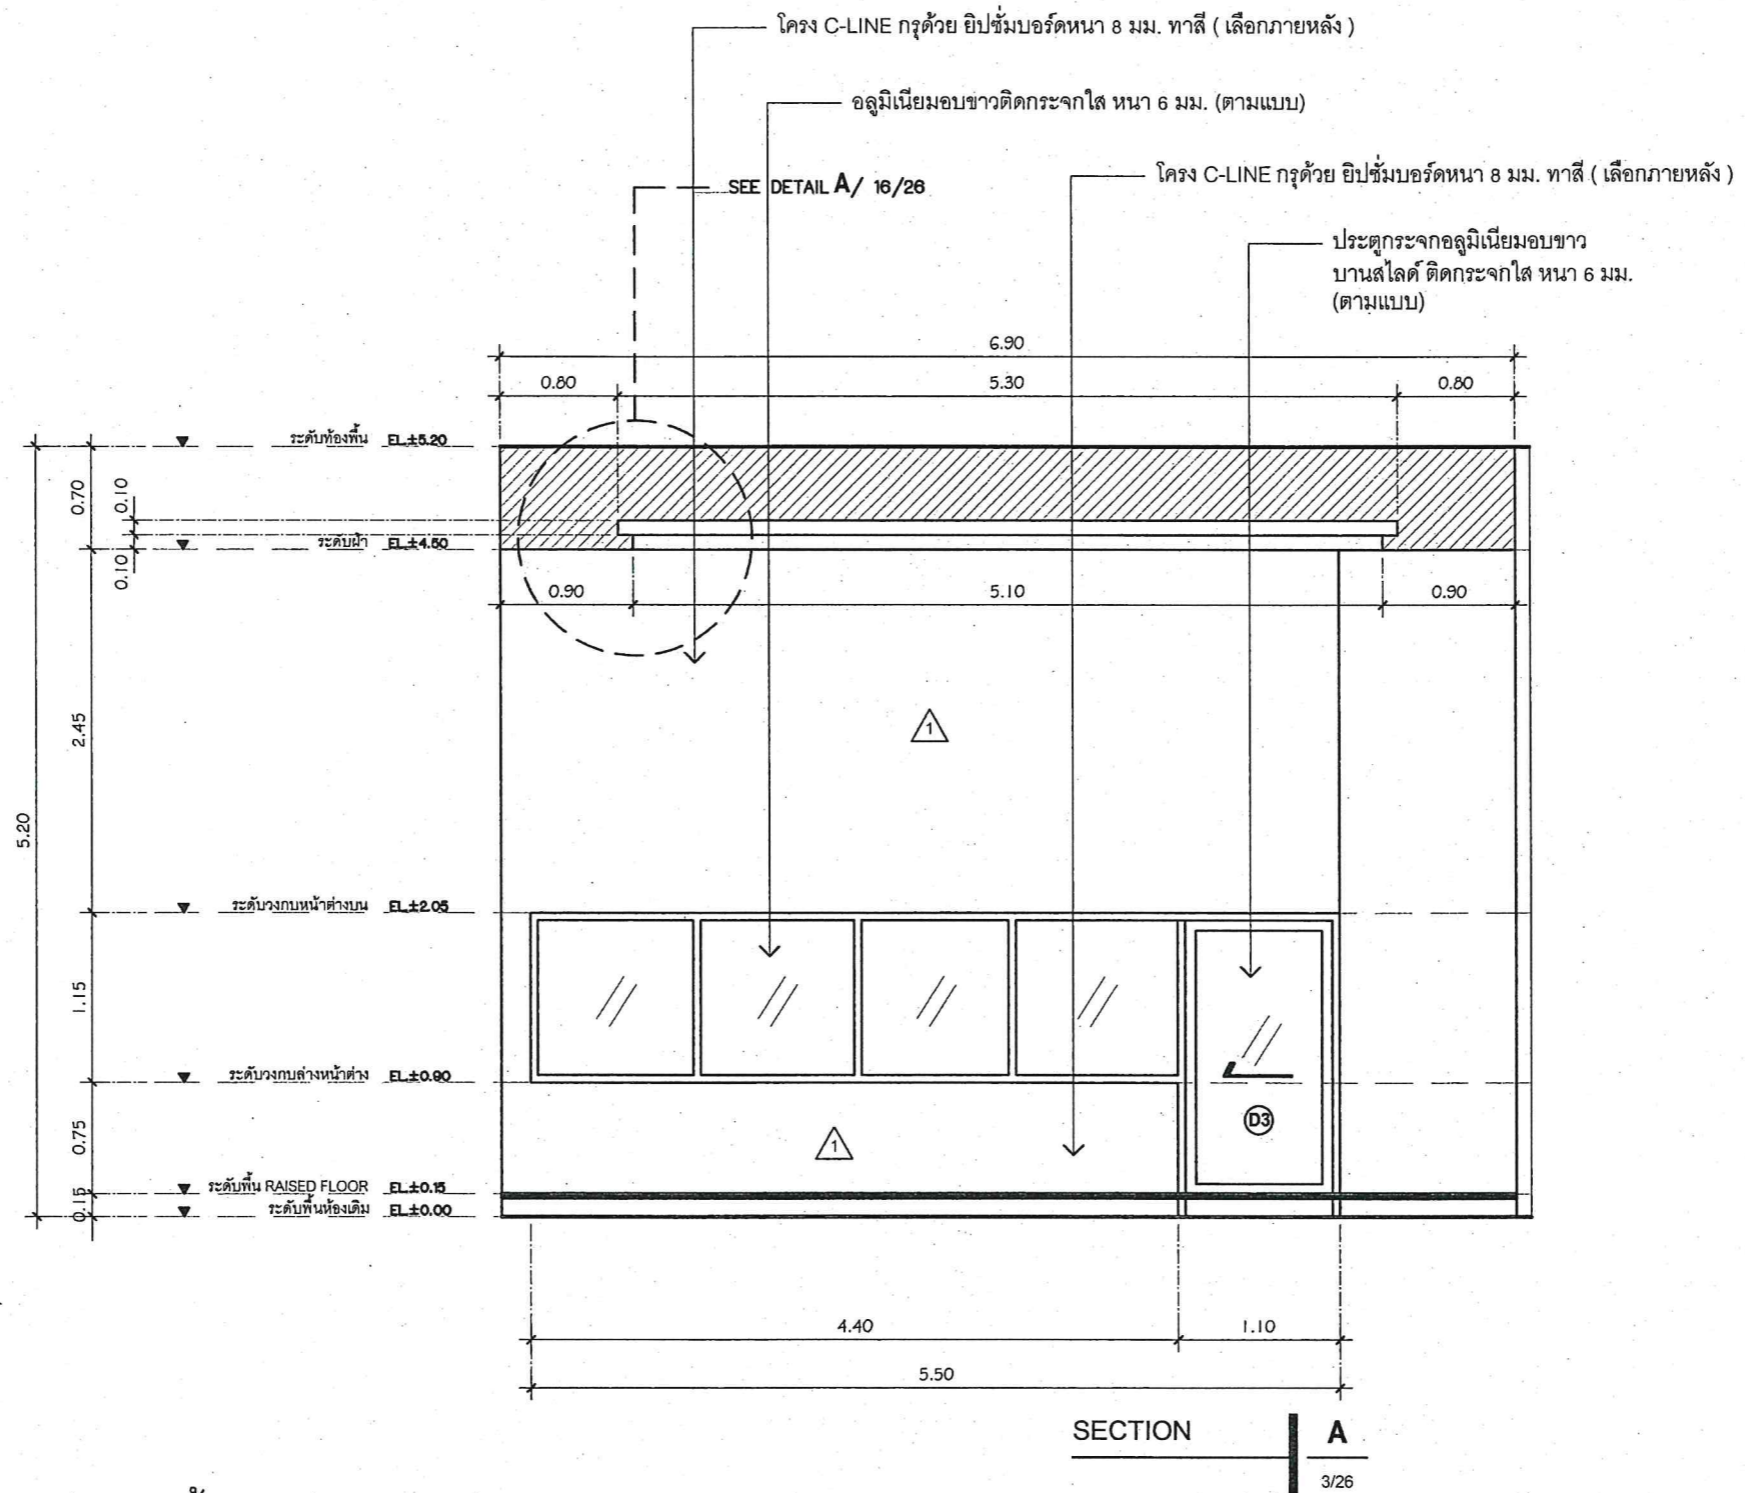


* สามารถปรับเปลี่ยนได้ตามความเหมาะสมขึ้นอยู่กับสภาพหน้างานจริง

<table border="1"> <thead> <tr> <th colspan="2">REVISION:</th> </tr> <tr> <th>DATE</th> <th>ISSUE</th> </tr> </thead> <tbody> <tr> <td> </td> <td> </td> </tr> <tr> <td> </td> <td> </td> </tr> <tr> <td> </td> <td> </td> </tr> </tbody> </table>	REVISION:		DATE	ISSUE							<p>CONSTRUCTION DRAWING : IMPORTANT : DO NOT SCALE THIS DRAWING ALL DIMENSIONS TO BE CHECKED ON SITE</p>	<p>EMERGENCY OPERATION CENTER DESIGN</p>	<p>OWNER : สำนักงานปรมานูเพื่อสันติ LOCATION : เลขที่ 16 ถนนวิภาวดีรังสิต แขวงลาดยาว เขตจตุจักร กรุงเทพฯ 10900</p>	<p>INTERIOR DESIGN (Section A)</p> <p>DRAW BY : อธิวิษร สีมาธรรมการย์ กย 87032 DATE: 00/00/00 SCALE : PROJECT NO. 11/25</p>
	REVISION:													
	DATE	ISSUE												

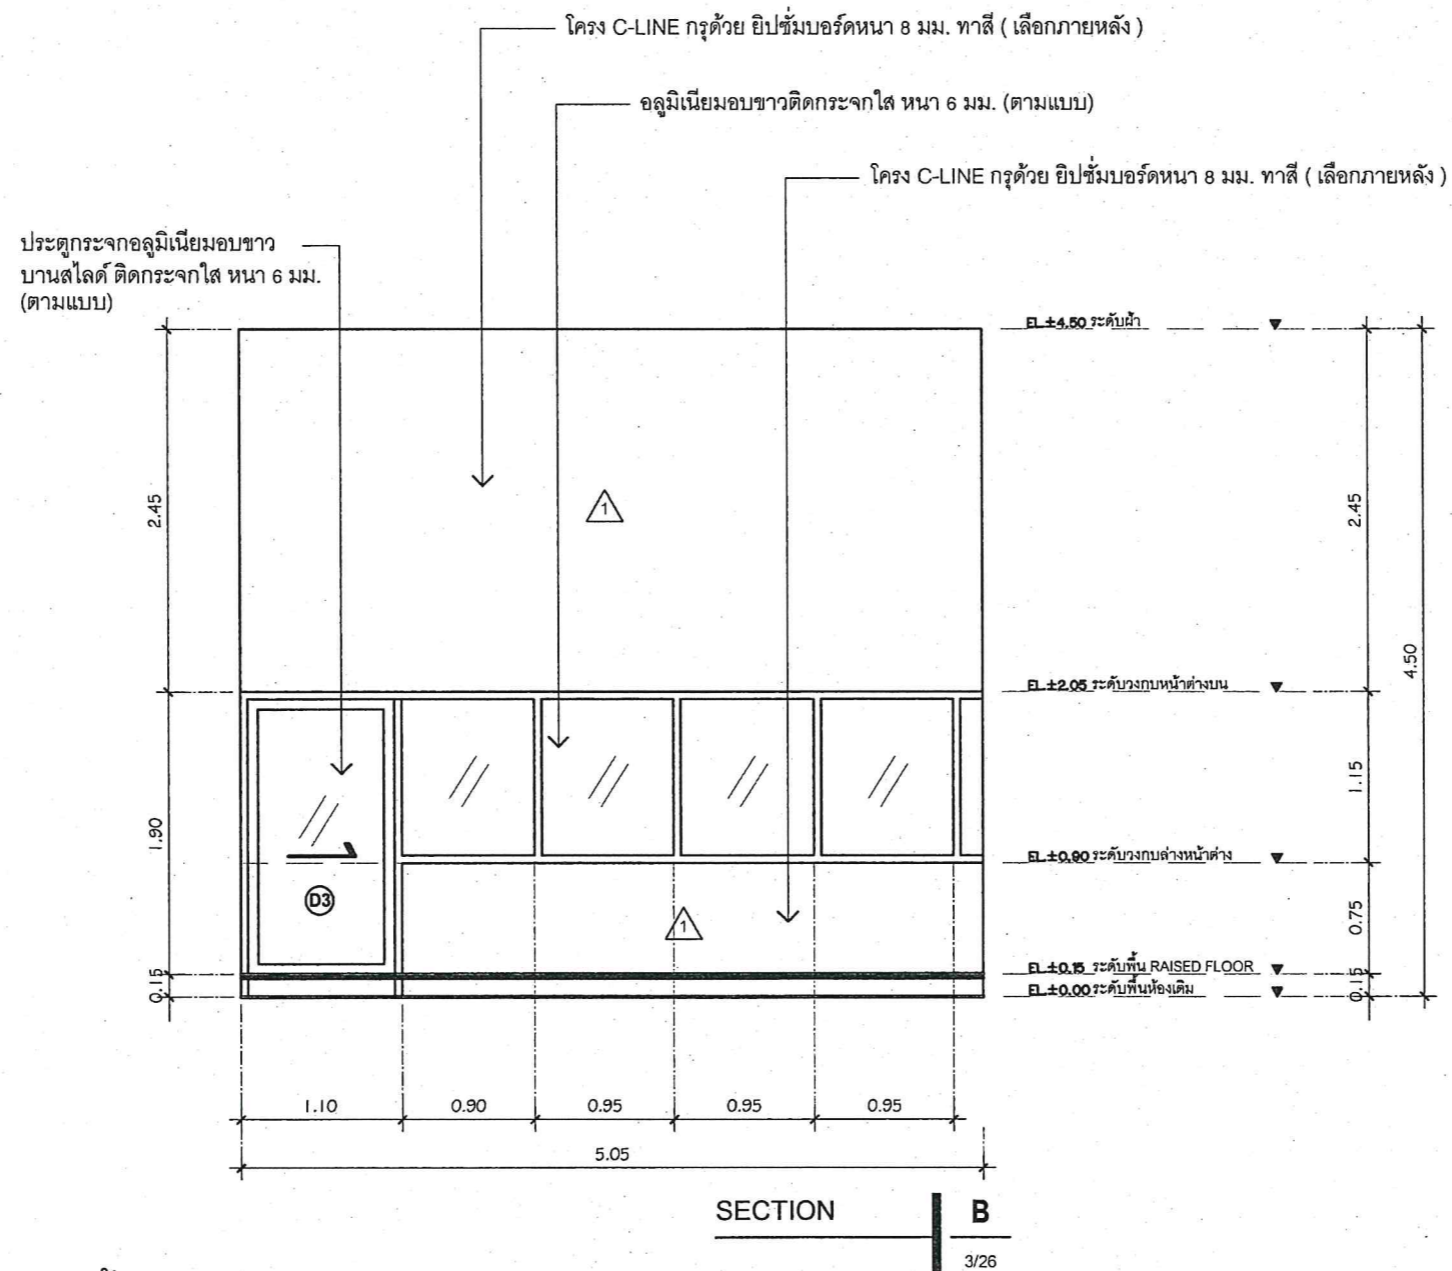


* สามารถปรับเปลี่ยนได้ตามความเหมาะสมขึ้นอยู่กับสภาพหน้างานจริง

<table border="1"> <thead> <tr> <th colspan="2">REVISION:</th> </tr> <tr> <th>DATE</th> <th>ISSUE</th> </tr> </thead> <tbody> <tr><td> </td><td> </td></tr> <tr><td> </td><td> </td></tr> <tr><td> </td><td> </td></tr> </tbody> </table>	REVISION:		DATE	ISSUE							<p>CONSTRUCTION DRAWING : IMPORTANT : DO NOT SCALE THIS DRAWING ALL DIMENSIONS TO BE CHECKED ON SITE</p>	<p>EMERGENCY OPERATION CENTER DESIGN</p>	<p>OWNER : สำนักงานปรมาณูเพื่อสันติ LOCATION : เลขที่ 16 ด.วิภาวดีรังสิต แขวงลาดยาว เขตจตุจักร กรุงเทพฯ 10900</p>	<p>INTERIOR DESIGN (Section B)</p> <p>DRAW BY : อธิวิษร สีมารมการย์ ภย 87032 DATE: 00/00/00 SCALE : PROJECT NO. 12/25</p>
	REVISION:													
	DATE	ISSUE												

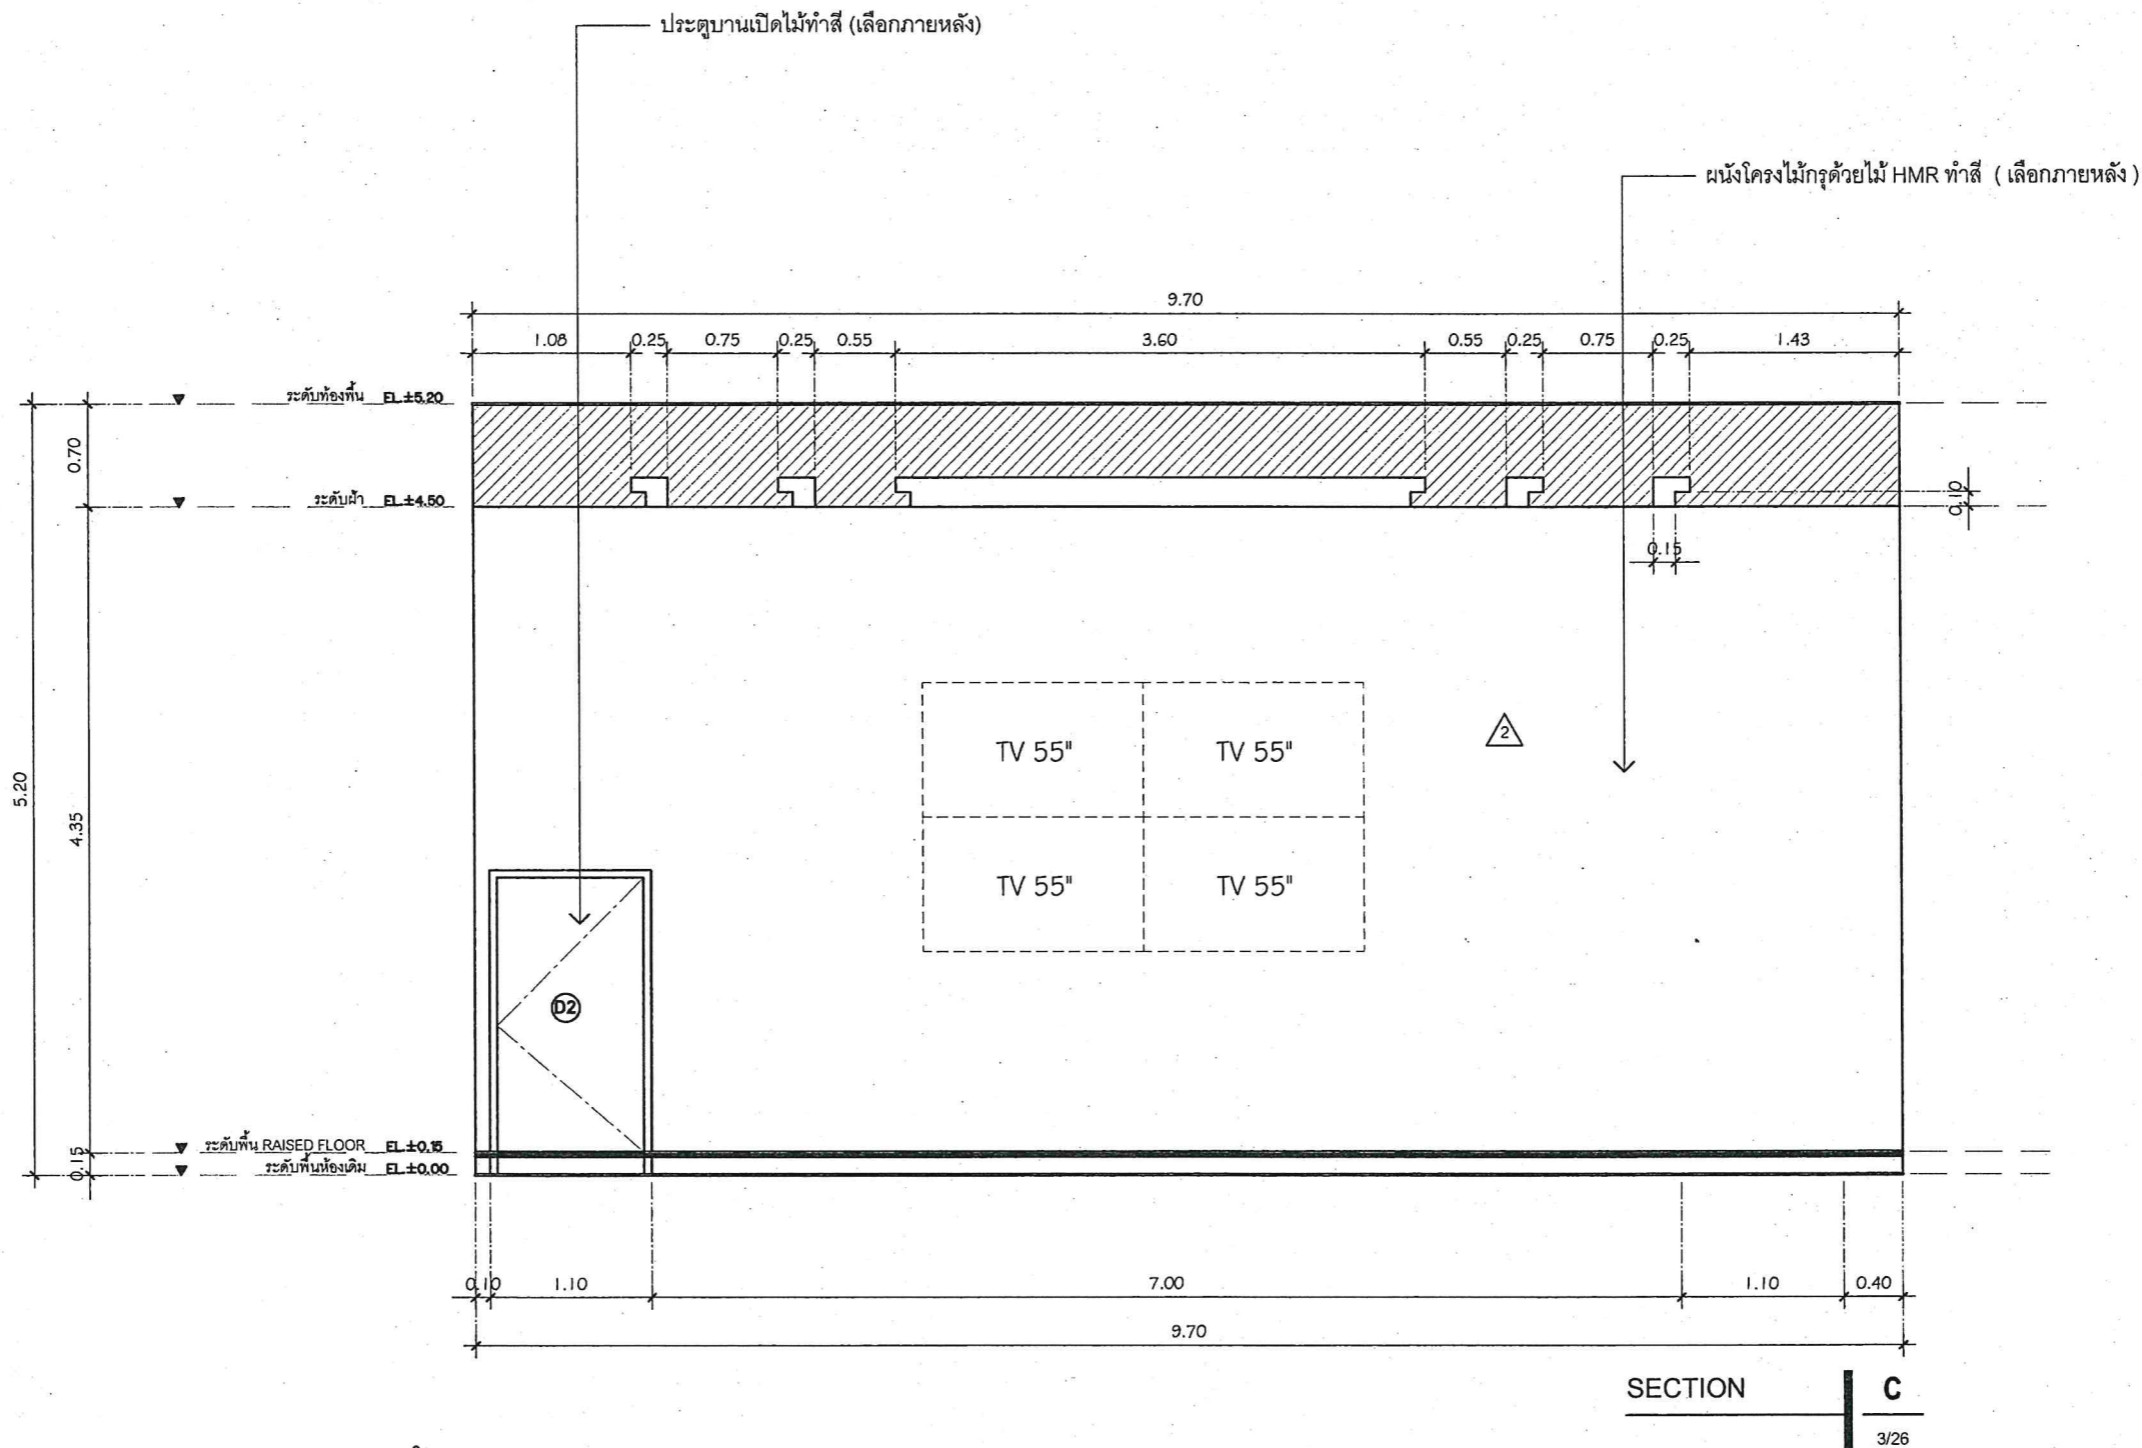

* สามารถปรับเปลี่ยนได้ตามความเหมาะสมขึ้นอยู่กับสภาพหน้างานจริง

<table border="1"> <thead> <tr> <th colspan="2">REVISION:</th> </tr> <tr> <th>DATE</th> <th>ISSUE</th> </tr> </thead> <tbody> <tr><td> </td><td> </td></tr> <tr><td> </td><td> </td></tr> <tr><td> </td><td> </td></tr> <tr><td> </td><td> </td></tr> <tr><td> </td><td> </td></tr> </tbody> </table>	REVISION:		DATE	ISSUE											<p>CONSTRUCTION DRAWING : IMPORTANT : DO NOT SCALE THIS DRAWING ALL DIMENSIONS TO BE CHECKED ON SITE</p>	<p>EMERGENCY OPERATION CENTER DESIGN</p>	<p>OWNER : สำนักงานปรมานูเพื่อสันติ LOCATION : เลขที่ 16 ถนนวิภาวดีรังสิต แขวงจตุจักร เขตจตุจักร กรุงเทพฯ 10900</p>	<p>INTERIOR DESIGN (Section C)</p>
	REVISION:																	
DATE	ISSUE																	
<p>DRAW BY : อธิวิษว์ สีมาธรรมการย์ ภย 87032 DATE: 00/00/00 SCALE :</p>	<p>PROJECT NO. 13/25</p>																	

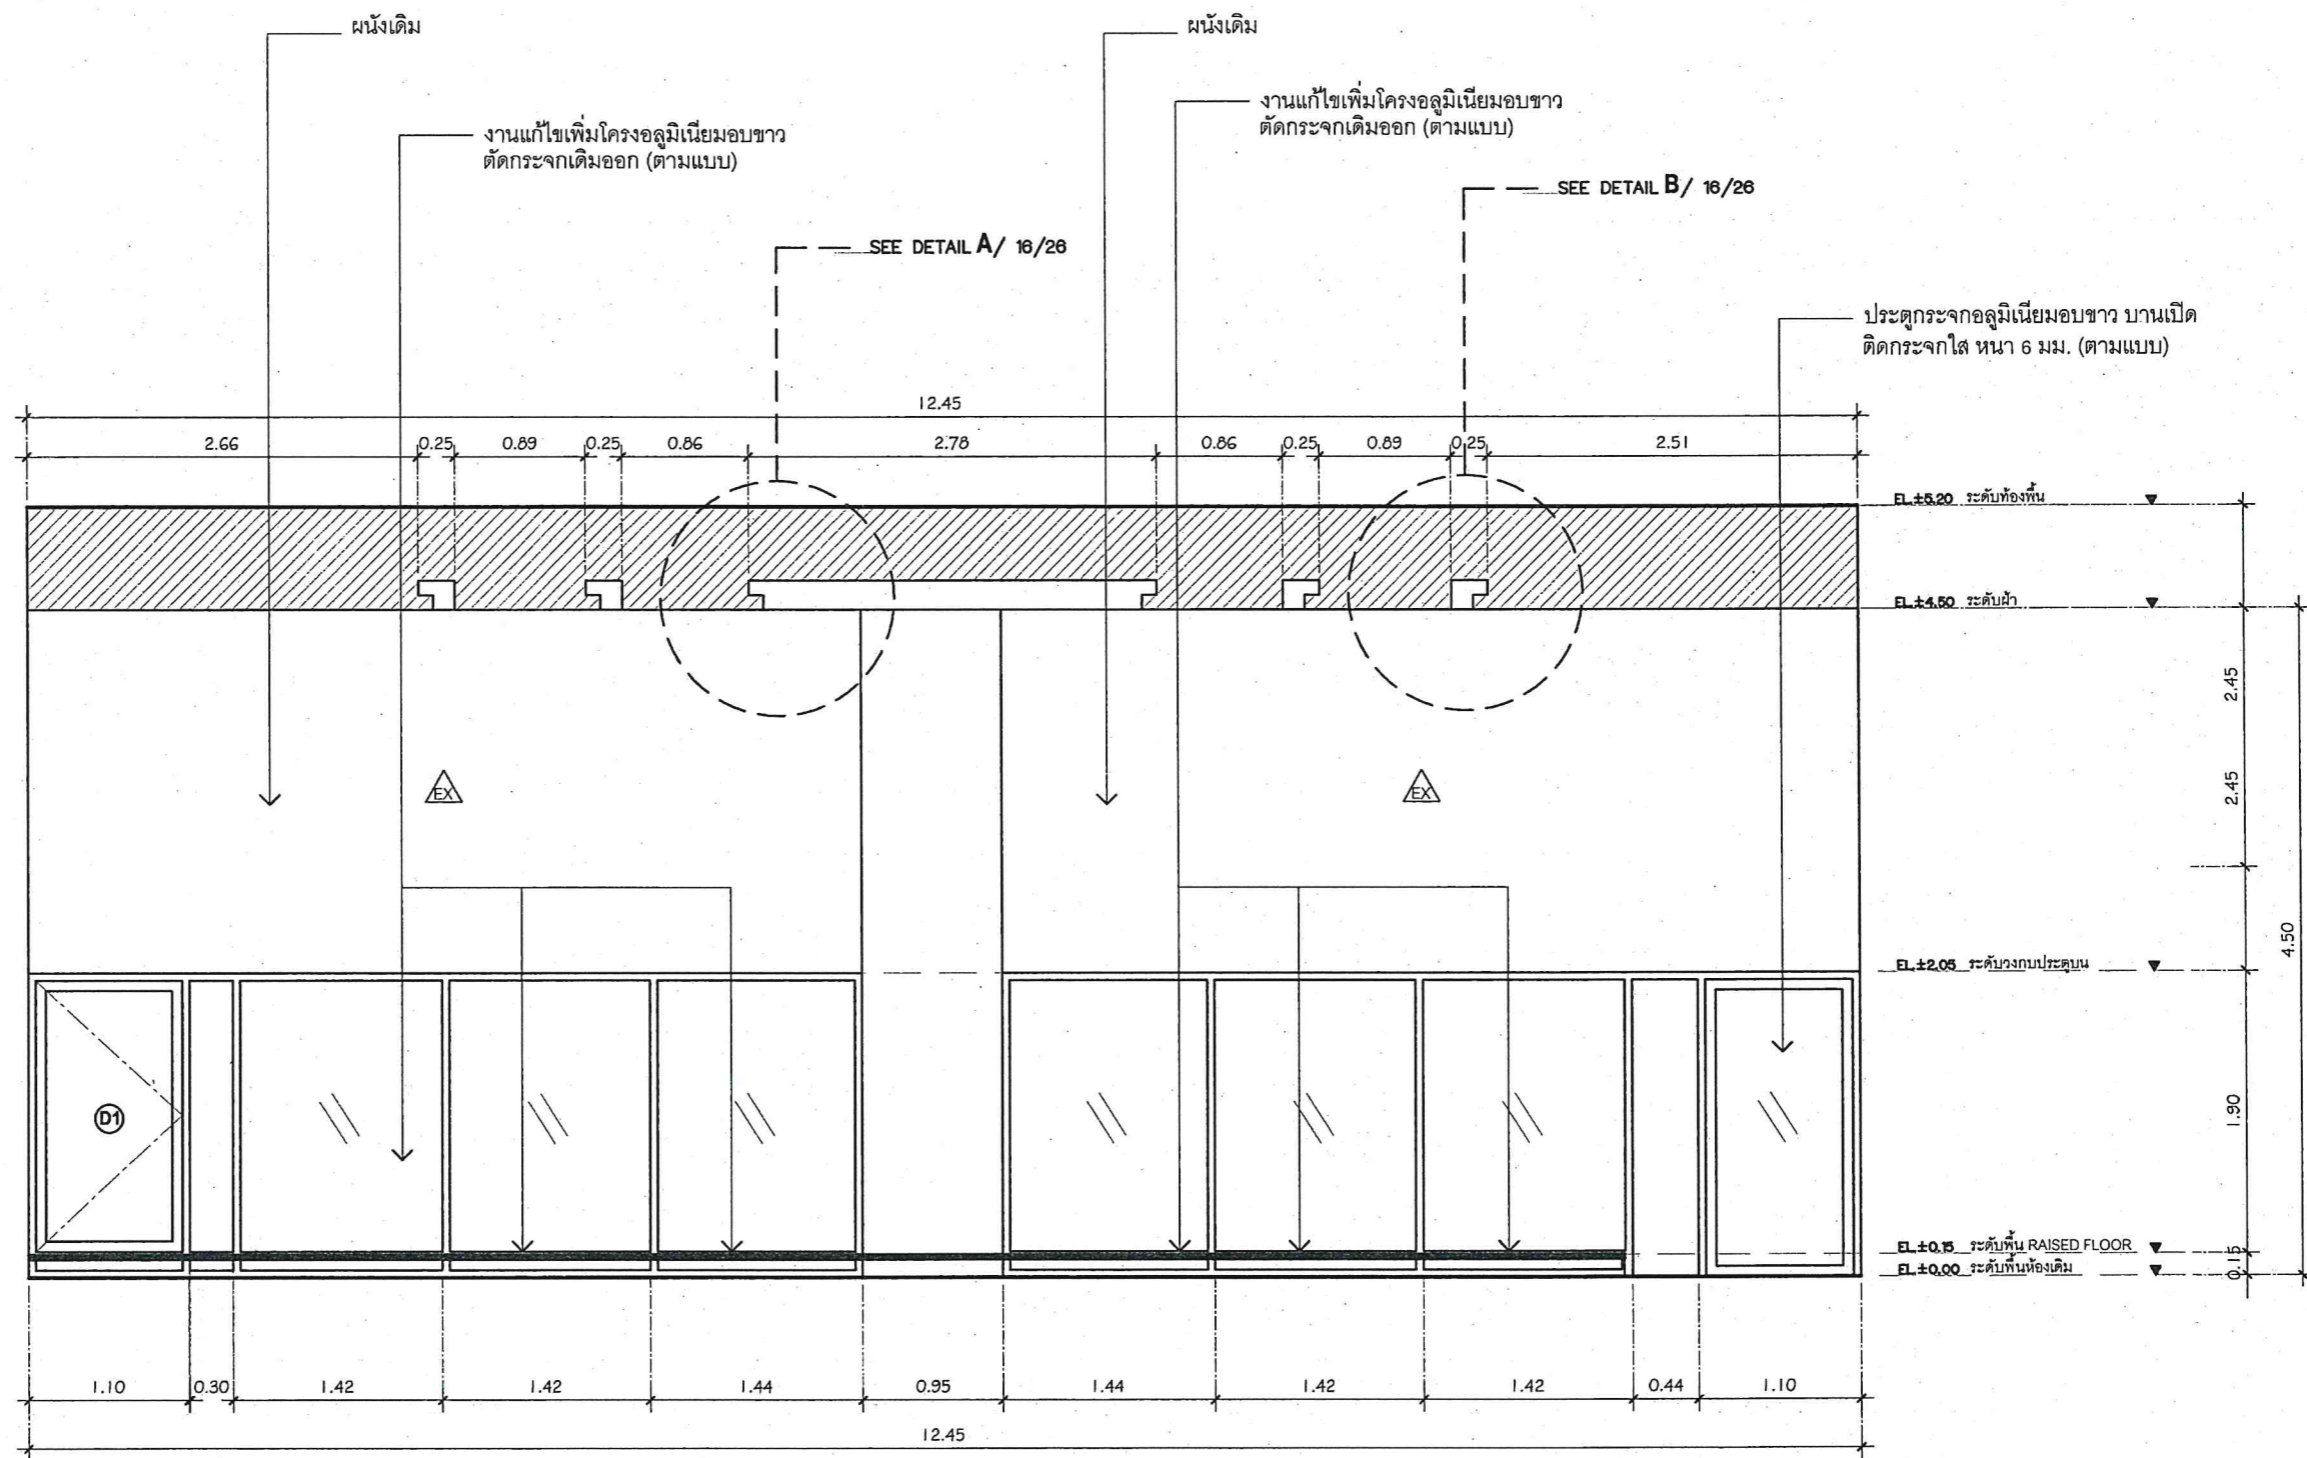

SECTION **D**
3/26

* สามารถปรับเปลี่ยนได้ตามความเหมาะสมขึ้นอยู่กับสภาพหน้างานจริง

REVISION:	
DATE	ISSUE

CONSTRUCTION DRAWING
: IMPORTANT :
DO NOT SCALE THIS DRAWING
ALL DIMENSIONS TO BE CHECKED ON SITE

EMERGENCY OPERATION CENTER DESIGN


OWNER : สำนักงานปรมาณูเพื่อสันติ
LOCATION : เลขที่ 16 ถนนวิภาวดีรังสิต แขวงลาดยาว เขตจตุจักร กรุงเทพฯ 10900

INTERIOR DESIGN
(Section D)


DRAW BY : อธิวิษร สิมารมการย์ ทย 87032

DATE: 00/00/00 SCALE :

PROJECT NO. 14/25

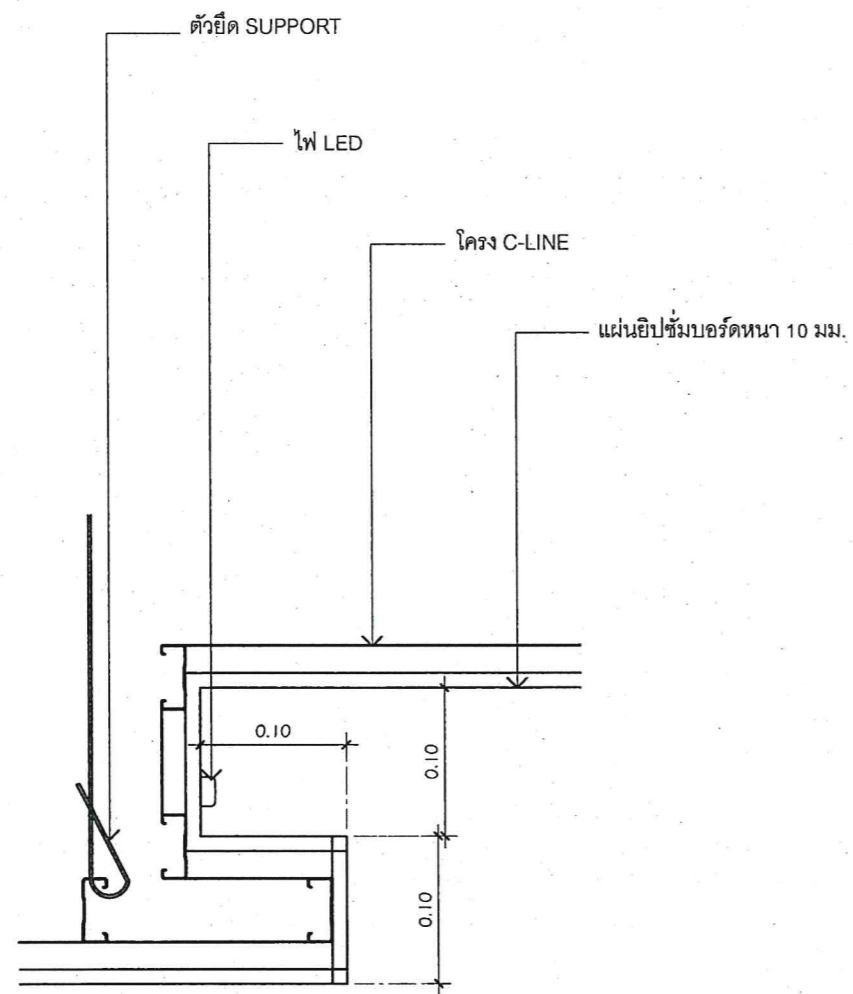



DETAIL **A**
11/25

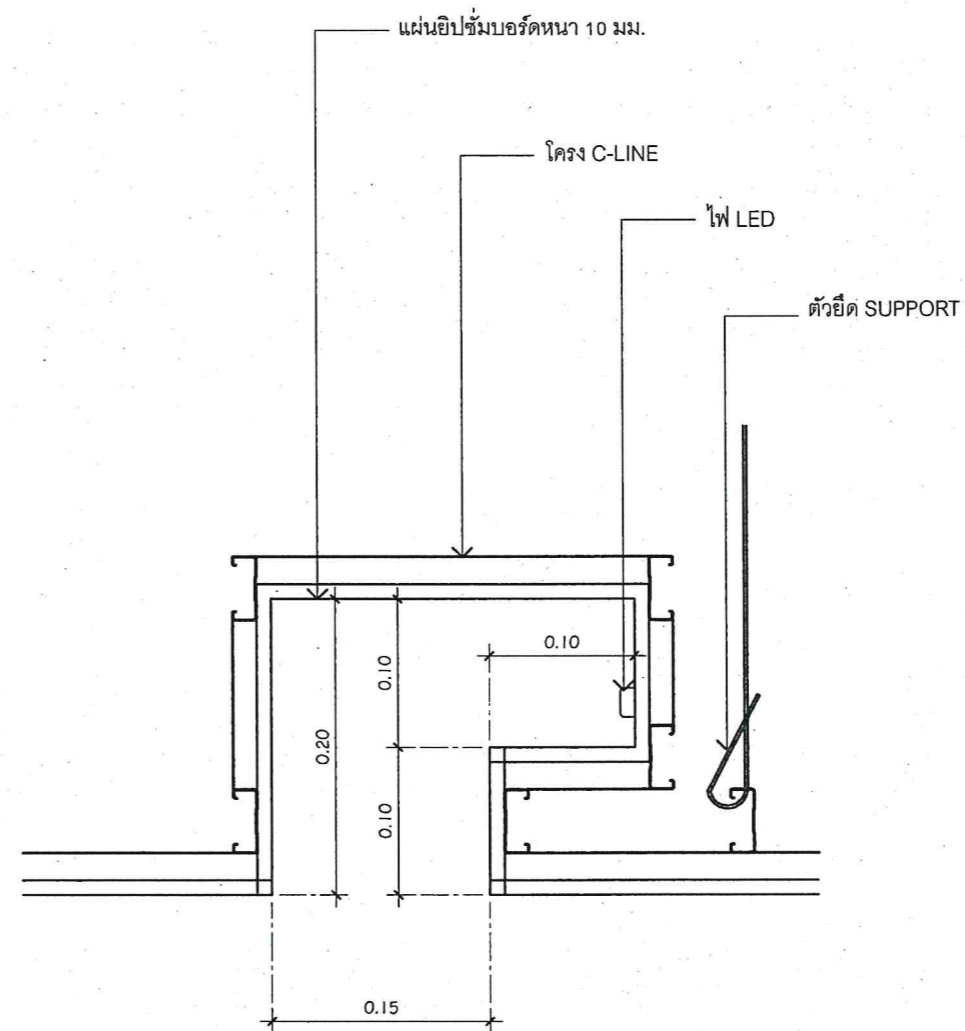

DETAIL **B**
14/25

* สามารถปรับเปลี่ยนได้ตามความเหมาะสมขึ้นอยู่กับสภาพหน้างานจริง

<table border="1"> <thead> <tr> <th colspan="2">REVISION:</th> </tr> <tr> <th>DATE</th> <th>ISSUE</th> </tr> </thead> <tbody> <tr> <td> </td> <td> </td> </tr> <tr> <td> </td> <td> </td> </tr> <tr> <td> </td> <td> </td> </tr> </tbody> </table>	REVISION:		DATE	ISSUE							<p>CONSTRUCTION DRAWING : IMPORTANT : DO NOT SCALE THIS DRAWING ALL DIMENSIONS TO BE CHECKED ON SITE</p>	<p>EMERGENCY OPERATION CENTER DESIGN</p>	<p>OWNER : สำนักงานปรมาณูเพื่อสันติ LOCATION : เลขที่ 16 ถ.วิภาวดีรังสิต แขวงลาดยาว เขตจตุจักร กรุงเทพฯ 10900</p>	<p>INTERIOR DESIGN (Detail A-B)</p> <p>DRAW BY : อธิวัชร สีมารวมการย์ ภย 87032 DATE: 00/00/00 SCALE : PROJECT NO. 15/25</p>
	REVISION:													
	DATE	ISSUE												

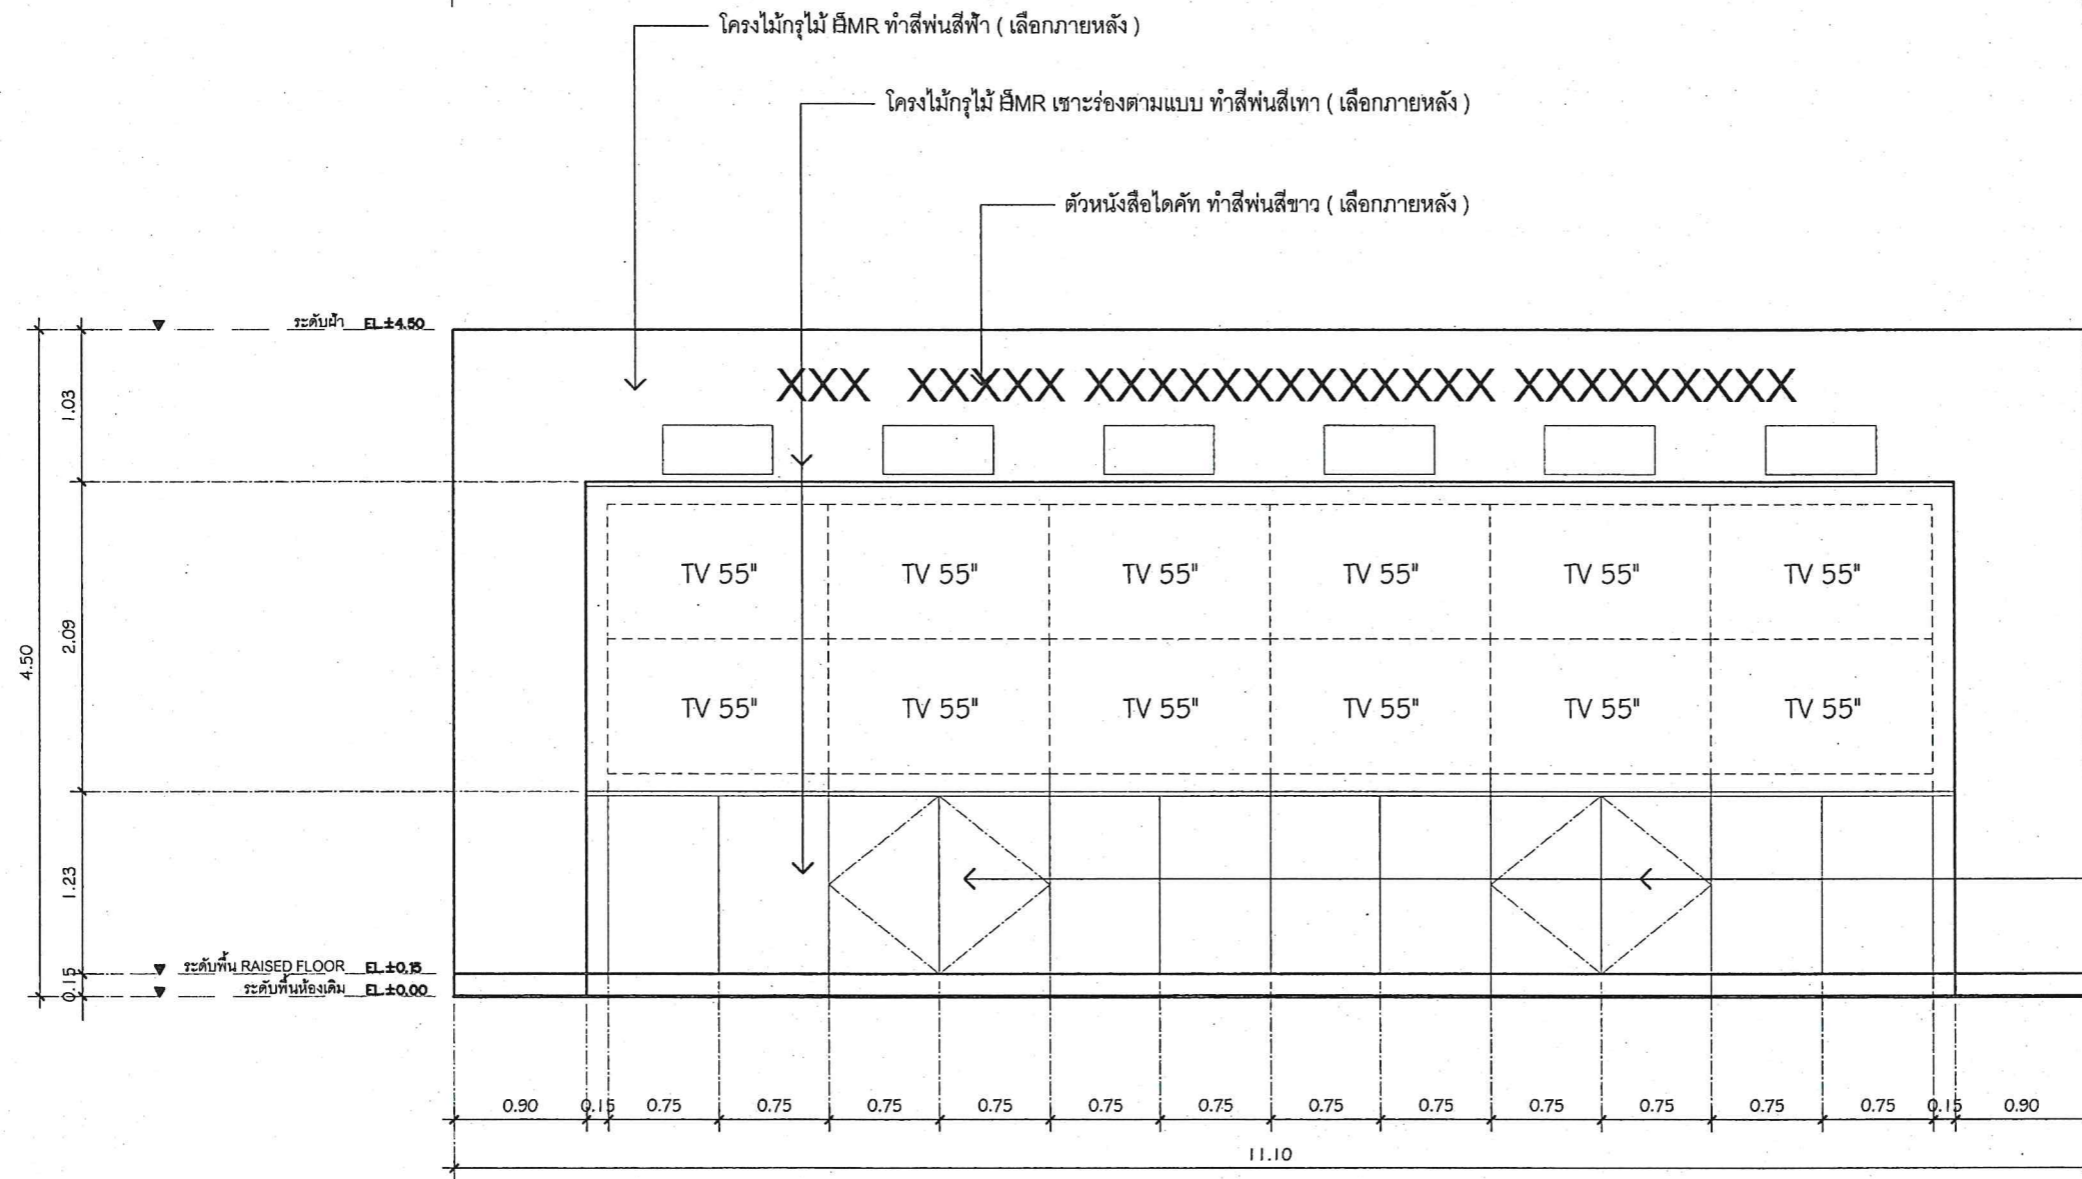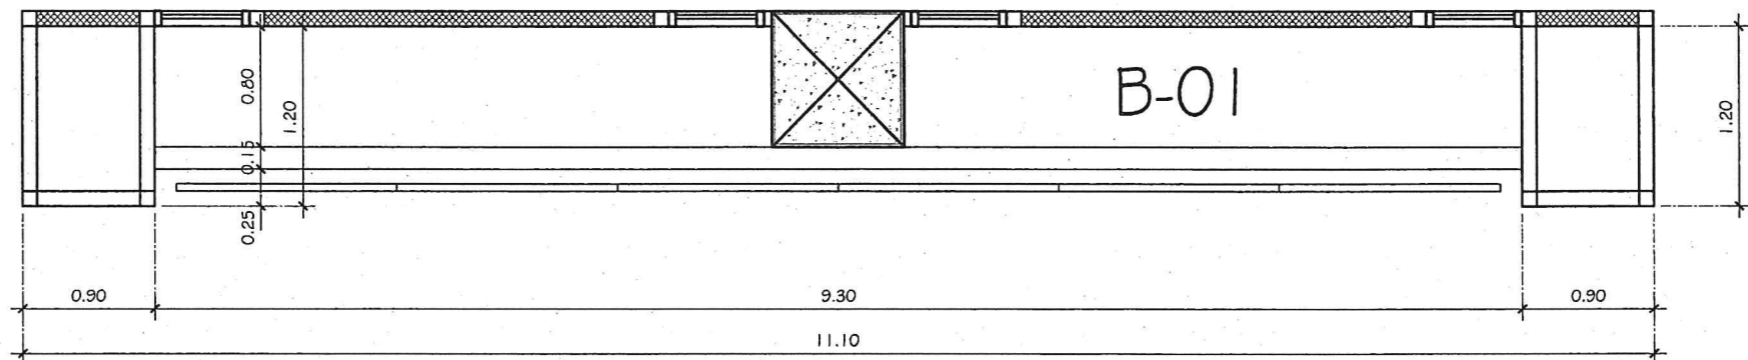

โครงไม้กรุไม้ เอ็มอาร์ ทำสีพ่นสีฟ้า (เลือกภายหลัง)


โครงไม้กรุไม้ เอ็มอาร์ เสาร่องตามแบบ ทำสีพ่นสีเทา (เลือกภายหลัง)

ตัวหนังสือโคกัท ทำสีพ่นสีขาว (เลือกภายหลัง)

บานเปิด โครงไม้กรุไม้ เอ็มอาร์ เสาร่องตามแบบ ทำสีพ่นสีเทา (เลือกภายหลัง)





* สามารถปรับเปลี่ยนได้ตามความเหมาะสมขึ้นอยู่กับสภาพหน้างานจริง

<table border="1"> <thead> <tr> <th colspan="2">REVISION:</th> </tr> <tr> <th>DATE</th> <th>ISSUE</th> </tr> </thead> <tbody> <tr><td> </td><td> </td></tr> <tr><td> </td><td> </td></tr> <tr><td> </td><td> </td></tr> </tbody> </table>	REVISION:		DATE	ISSUE							<p>CONSTRUCTION DRAWING : IMPORTANT : DO NOT SCALE THIS DRAWING ALL DIMENSIONS TO BE CHECKED ON SITE</p>	<p>EMERGENCY OPERATION CENTER DESIGN</p>	<p>OWNER : สำนักงานปรมาณูเพื่อสันติ LOCATION : เลขที่ 16 ถ.วิภาวดีรังสิต แขวงลาดยาว เขตจตุจักร กรุงเทพฯ 10900</p>	<p>INTERIOR DESIGN (Detail B-01)</p> <p>DRAW BY : อธิวิษณุ สิมารมการย์ กย 87032 DATE: 00/00/00 SCALE : PROJECT NO. 16/25</p>
	REVISION:													
	DATE	ISSUE												

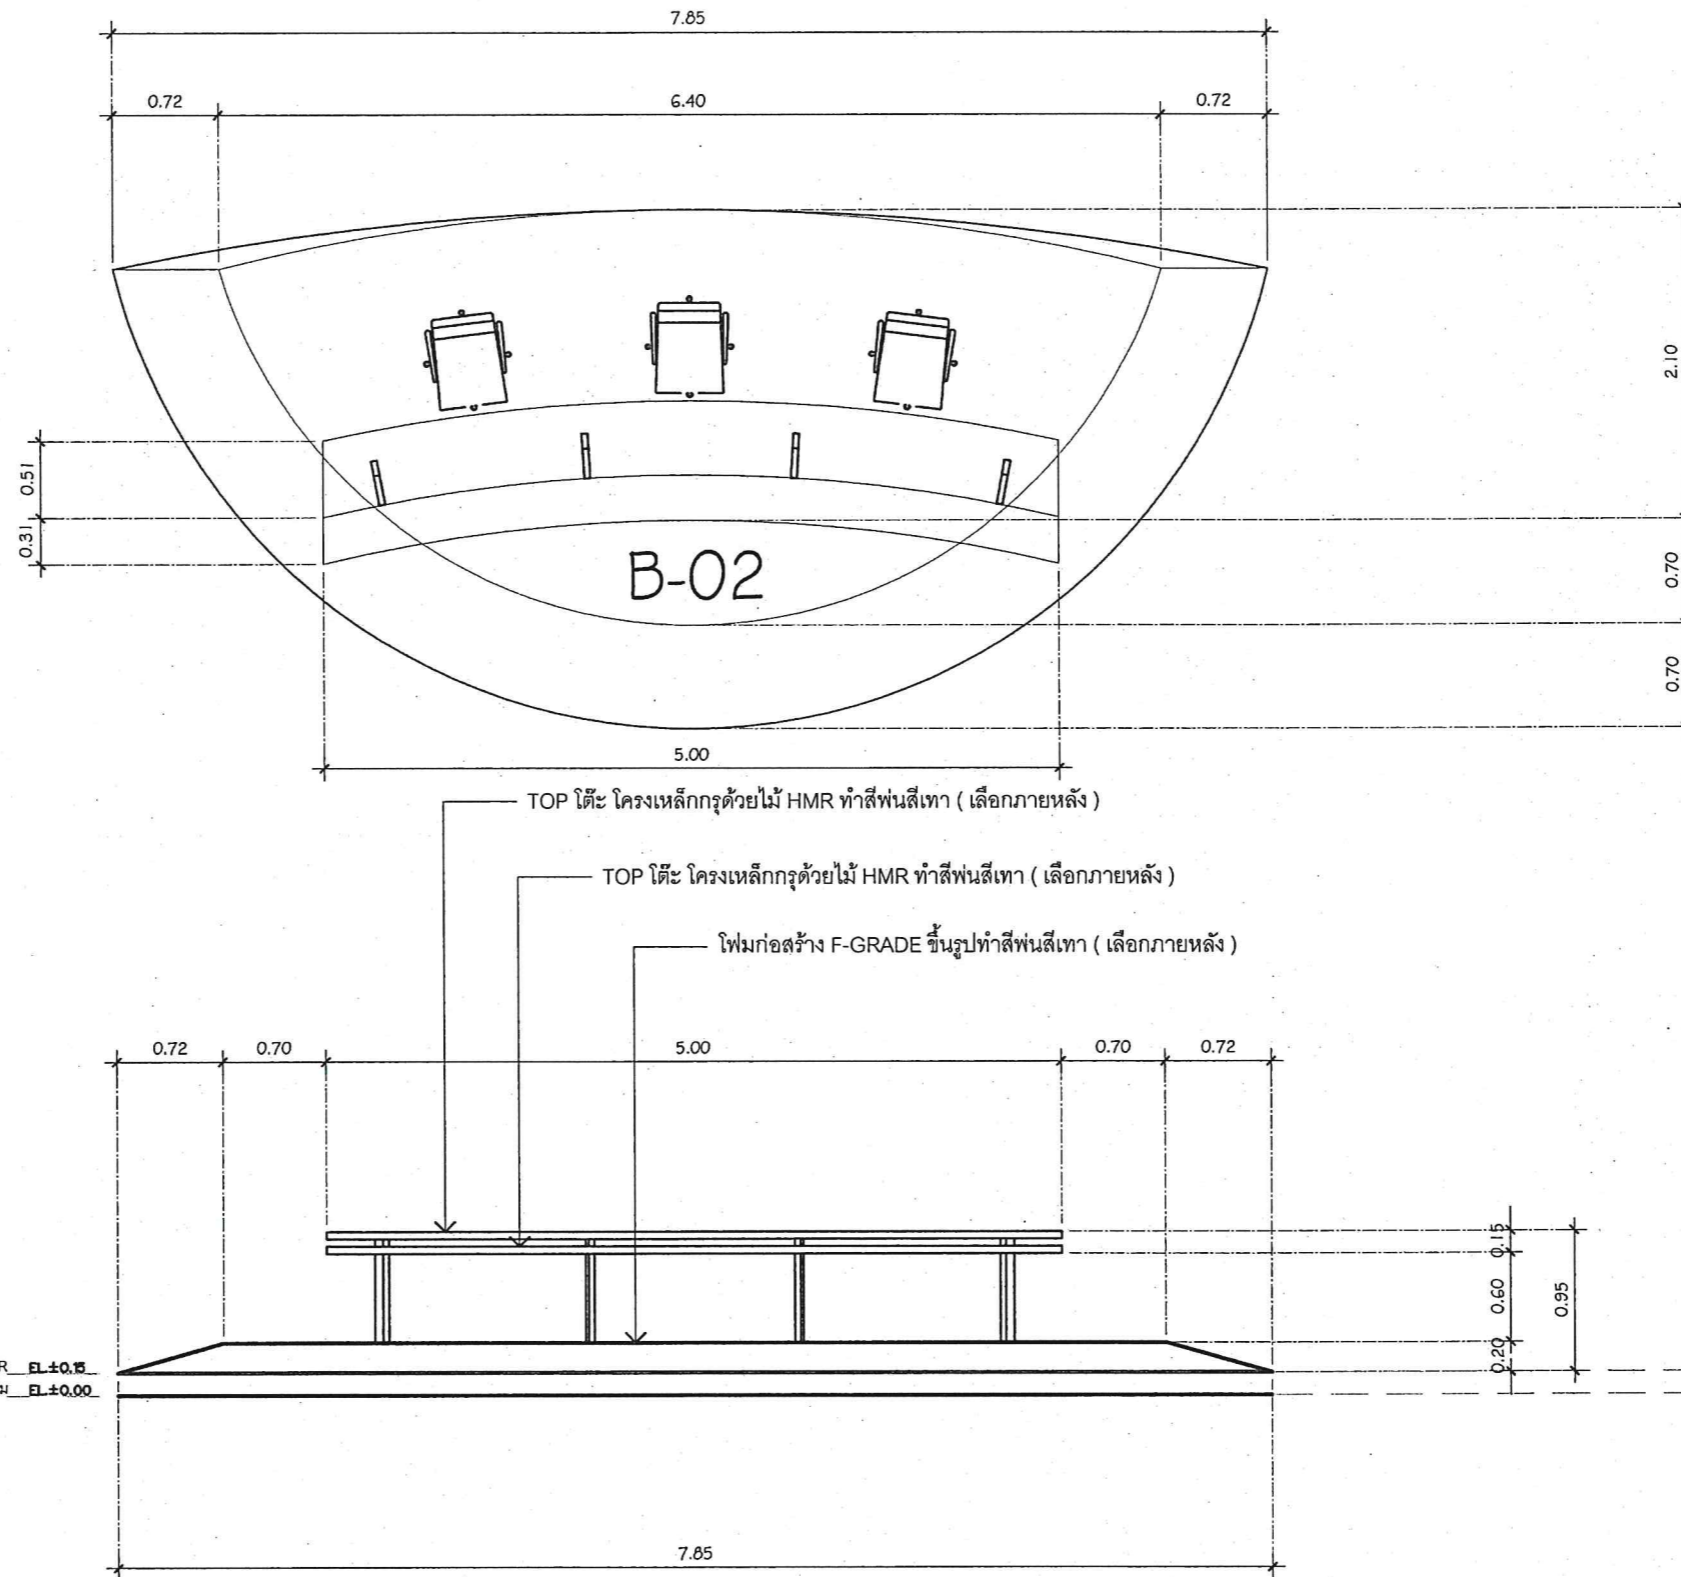

* สามารถปรับเปลี่ยนได้ตามความเหมาะสมขึ้นอยู่กับสภาพหน้างานจริง

	REVISION:		CONSTRUCTION DRAWING : IMPORTANT : DO NOT SCALE THIS DRAWING ALL DIMENSIONS TO BE CHECKED ON SITE	EMERGENCY OPERATION CENTER DESIGN	OWNER : สำนักงานปรมาณูเพื่อสันติ LOCATION : เลขที่ 16 ถนนวิภาวดีรังสิต แขวงลาดยาว เขตจตุจักร กรุงเทพฯ 10900	INTERIOR DESIGN (Detail B-02)	
	DATE	ISSUE				DRAW BY : อธิวัฒน์ สีมารมการย์ ภย 07032	
						DATE: 00/00/00 SCALE :	
						PROJECT NO. 17/25	

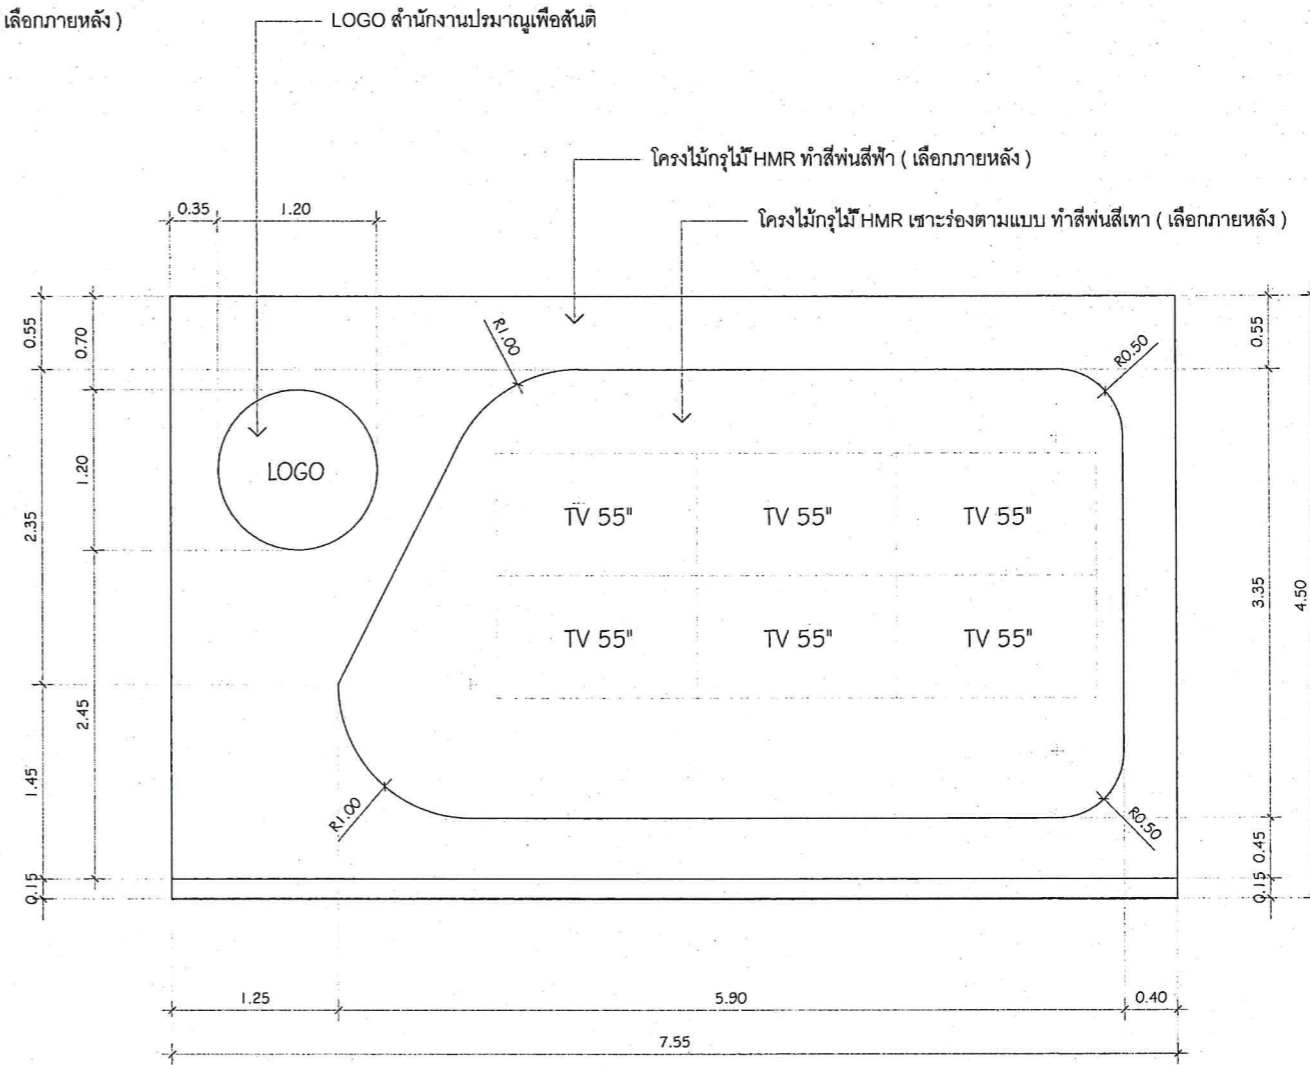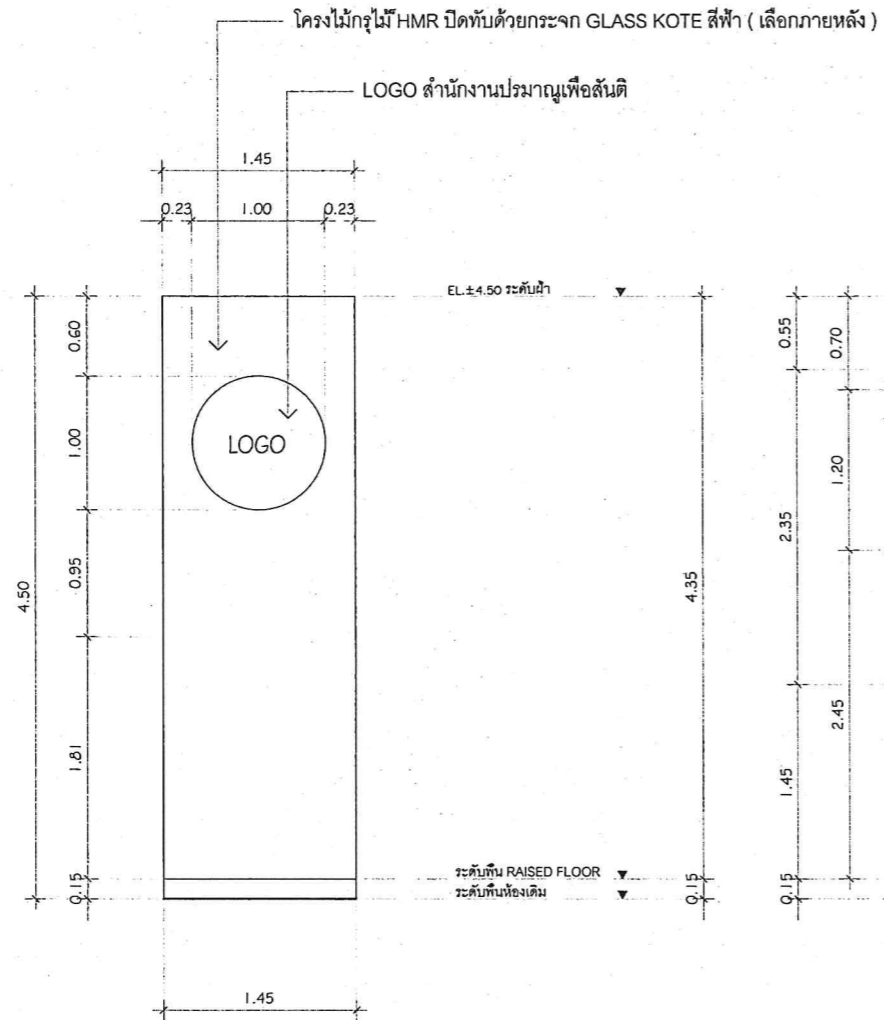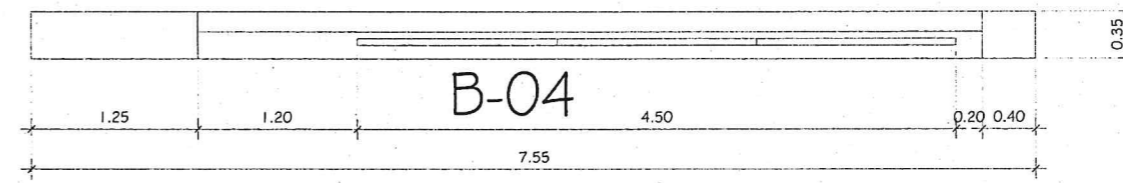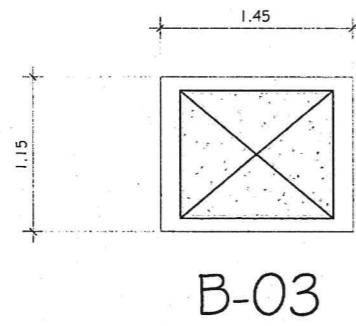

* สามารถปรับเปลี่ยนได้ตามความเหมาะสมขึ้นอยู่กับสภาพหน้างานจริง

CONSTRUCTION DRAWING
: IMPORTANT :
DO NOT SCALE THIS DRAWING
ALL DIMENSIONS TO BE CHECKED ON SITE



EMERGENCY OPERATION CENTER DESIGN

OWNER : สำนักงานปรมาณูเพื่อสันติ
LOCATION : เลขที่ 16 ถนนวิภาวดีรังสิต แขวงลาดยาว เขตจตุจักร
กรุงเทพฯ 10900

INTERIOR DESIGN
(Detail B-03 , B-04)


DRAW BY : อธิวิรัช สิมารมการย์ กย 87032
DATE: 00/00/00 SCALE :

PROJECT NO. 18/25

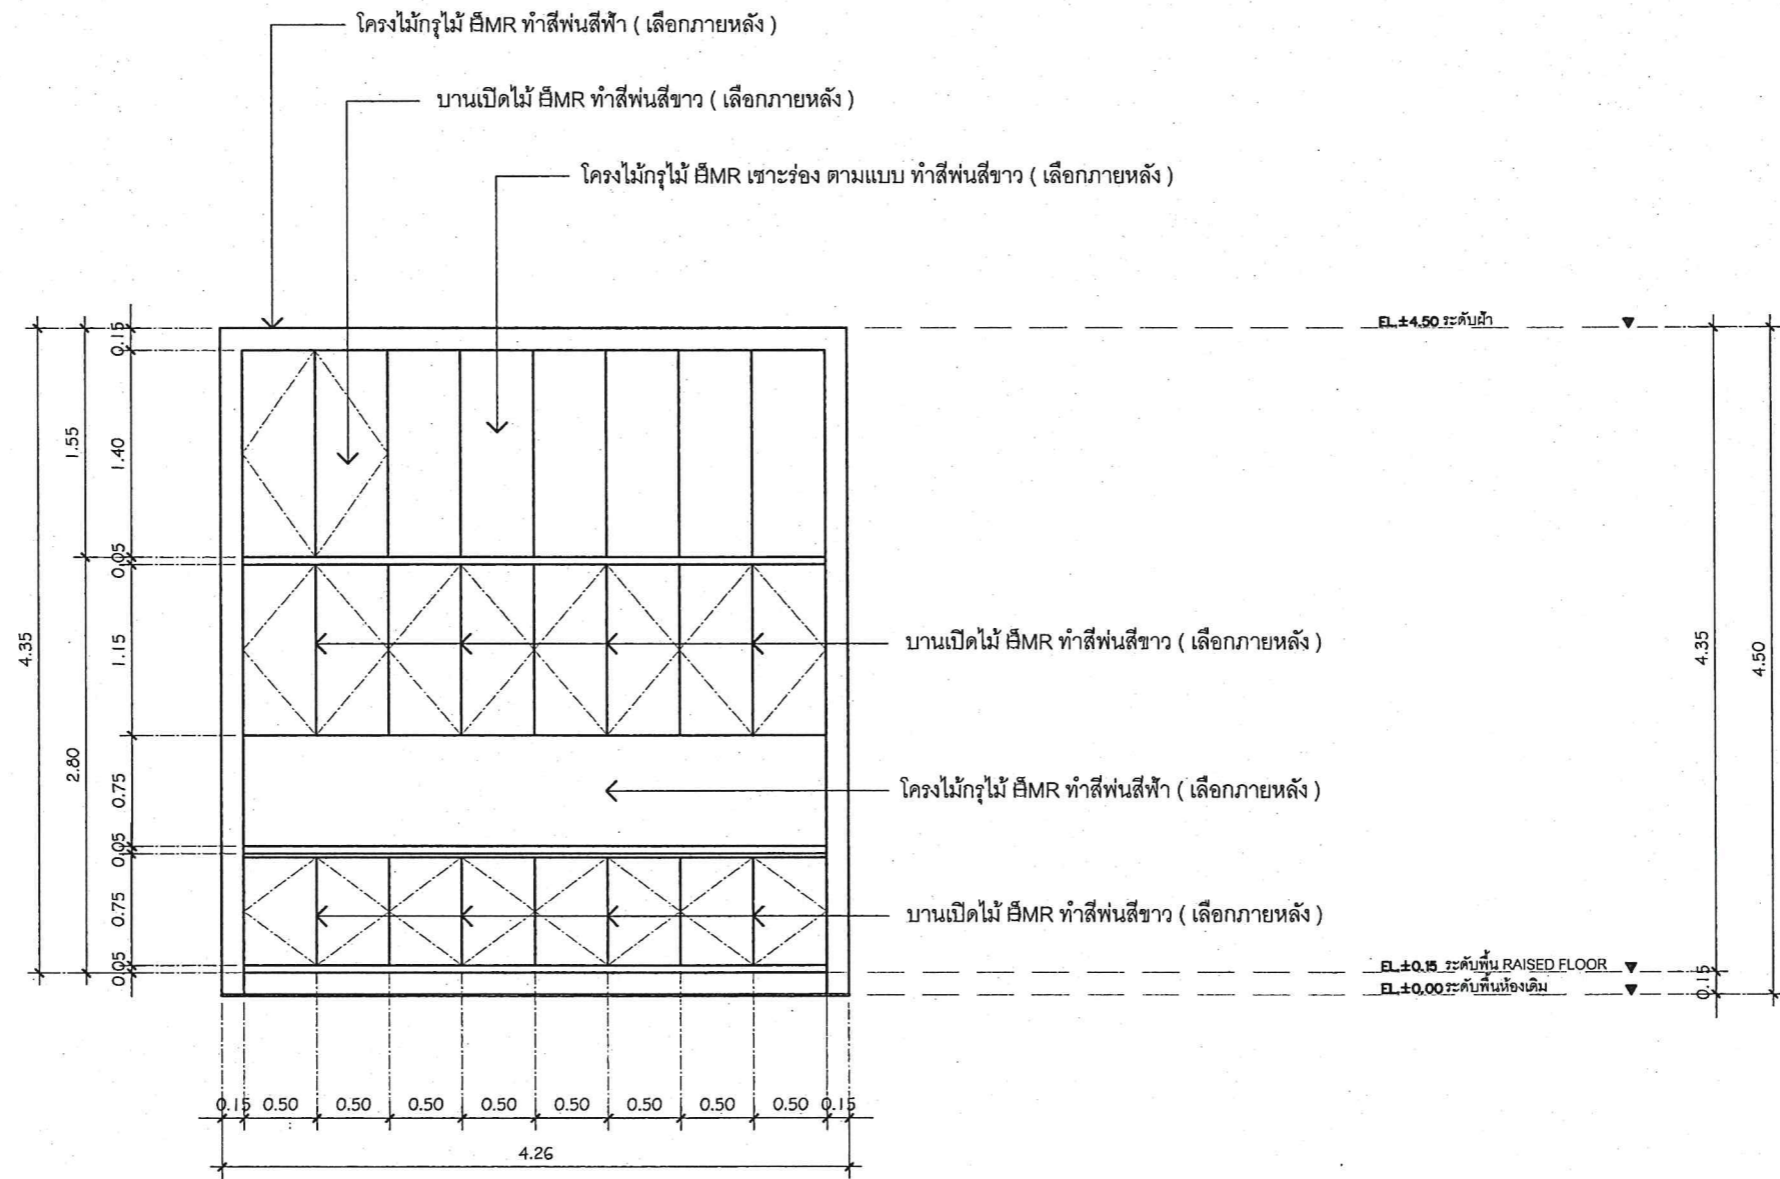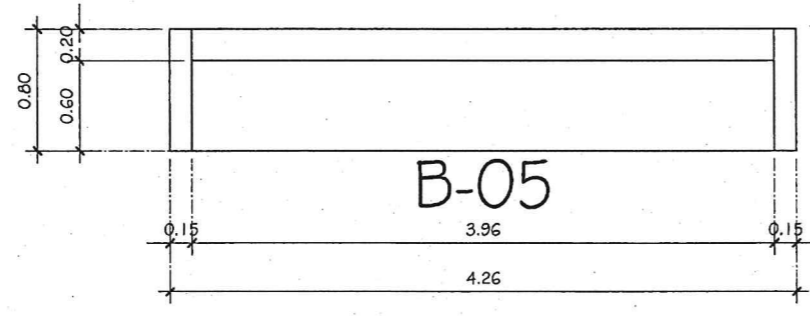

* สามารถปรับเปลี่ยนได้ตามความเหมาะสมขึ้นอยู่กับสภาพหน้างานจริง





<table border="1"> <thead> <tr> <th colspan="2">REVISION:</th> </tr> <tr> <th>DATE</th> <th>ISSUE</th> </tr> </thead> <tbody> <tr> <td> </td> <td> </td> </tr> <tr> <td> </td> <td> </td> </tr> </tbody> </table>	REVISION:		DATE	ISSUE					<p>CONSTRUCTION DRAWING : IMPORTANT : DO NOT SCALE THIS DRAWING ALL DIMENSIONS TO BE CHECKED ON SITE</p>	<p>EMERGENCY OPERATION CENTER DESIGN</p>	<p>OAP</p>	<p>INTERIOR DESIGN (Detail B-05)</p>	
	REVISION:												
	DATE	ISSUE											
<p>DRAW BY : อธิวัชร สีมารมการย์ ภย 87032</p>													
<p>DATE: 00/00/00 SCALE :</p>													
<p>PROJECT NO.</p>	<p>19/25</p>												
<p>OWNER : สำนักงานปรมาณูเพื่อสันติ LOCATION : เลขที่ 16 ถนนวิภาวดีรังสิต แขวงลาดยาว เขตจตุจักร กรุงเทพฯ 10900</p>		<p>OWNER : สำนักงานปรมาณูเพื่อสันติ LOCATION : เลขที่ 16 ถนนวิภาวดีรังสิต แขวงลาดยาว เขตจตุจักร กรุงเทพฯ 10900</p>											

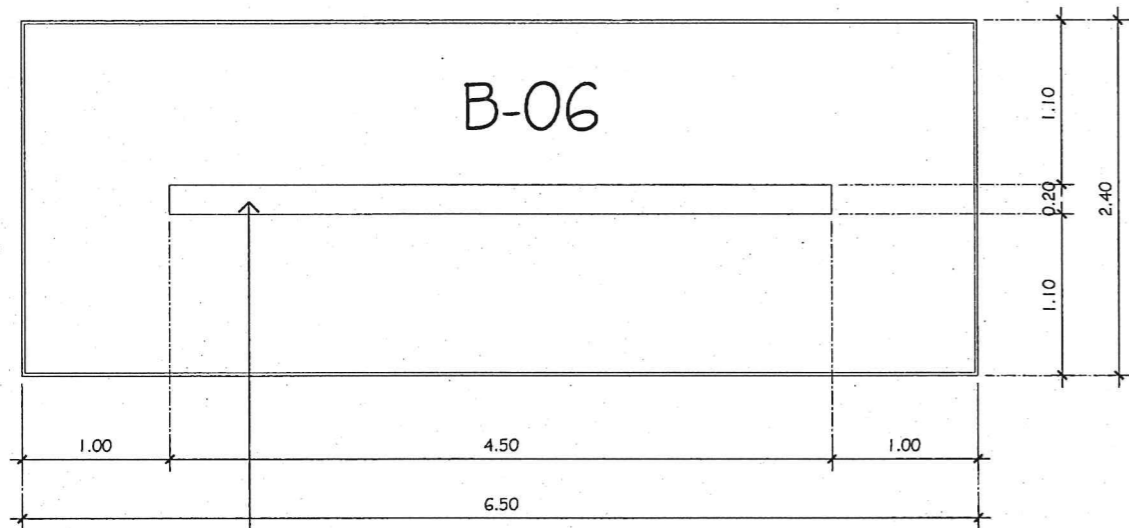

ร่างปิดปลั๊กไฟและปลั๊ก LAN (เลือกภายหลัง)





TOP ใต้ โครงเหล็กกรุด้วยไม้ HMR กรุทับด้วยลามิเนต (เลือกภายหลัง)

โต๊ะ โครงไม้กรุด้วยไม้ HMR ทำสีพ่นดำ (เลือกภายหลัง)

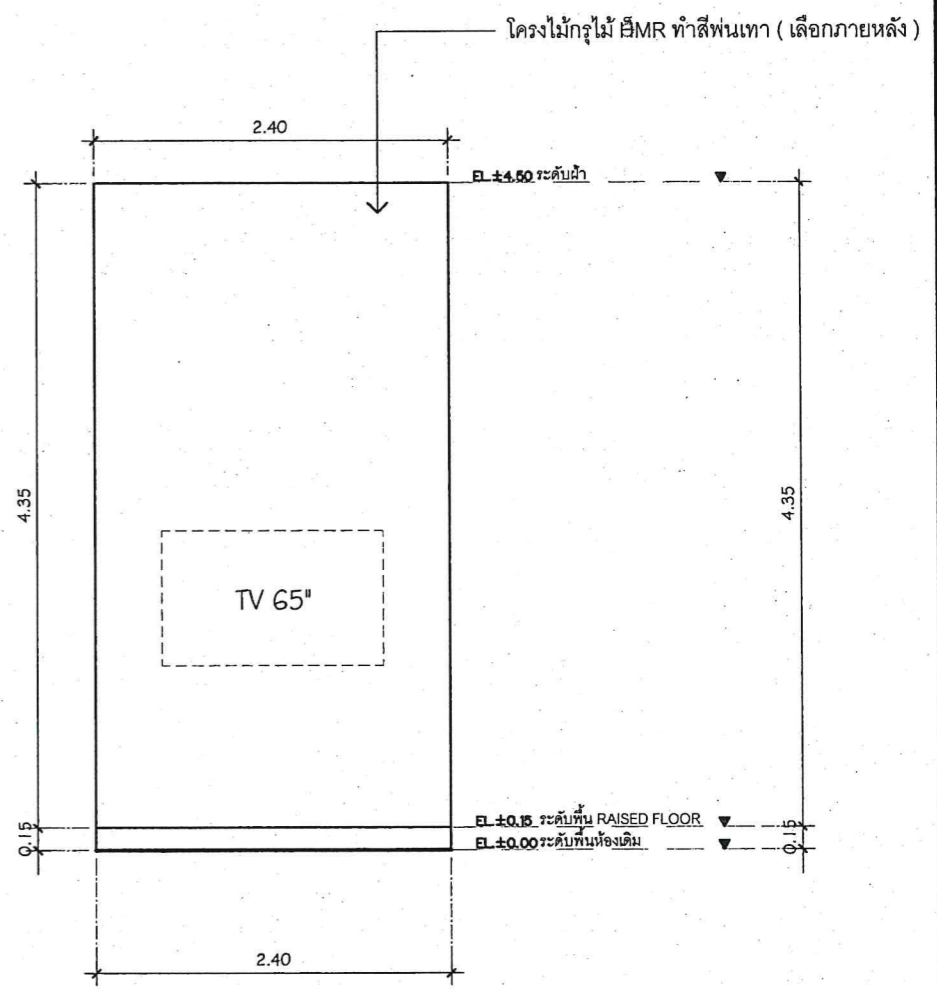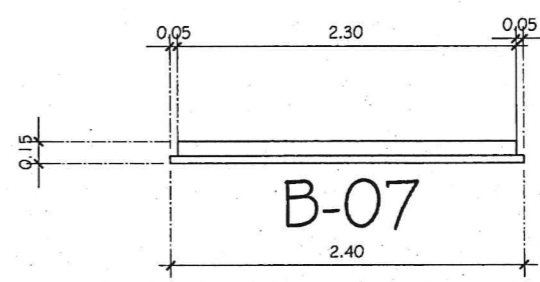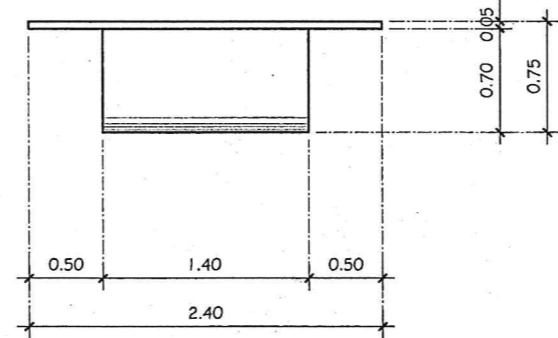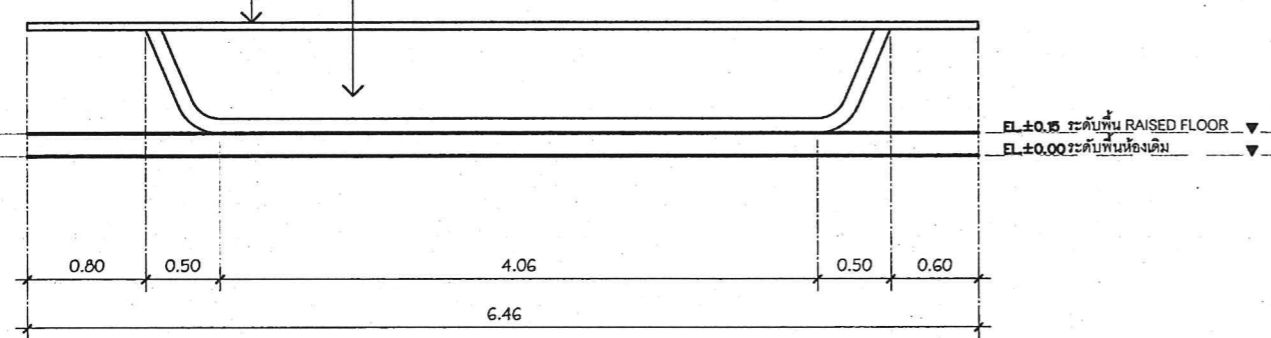

* สามารถปรับเปลี่ยนได้ตามความเหมาะสมขึ้นอยู่กับสภาพหน้างานจริง

<table border="1"> <thead> <tr> <th colspan="2">REVISION:</th> </tr> <tr> <th>DATE</th> <th>ISSUE</th> </tr> </thead> <tbody> <tr><td> </td><td> </td></tr> <tr><td> </td><td> </td></tr> <tr><td> </td><td> </td></tr> </tbody> </table>	REVISION:		DATE	ISSUE							<p>CONSTRUCTION DRAWING : IMPORTANT : DO NOT SCALE THIS DRAWING ALL DIMENSIONS TO BE CHECKED ON SITE</p>	<p>EMERGENCY OPERATION CENTER DESIGN</p>	<p>OWNER : สำนักงานปรมาณูเพื่อสันติ LOCATION : เลขที่ 16 ถนนวิภาวดีรังสิต แขวงลาดยาว เขตจตุจักร กรุงเทพฯ 10900</p>	<p>INTERIOR DESIGN (Detail B-06 , B-07)</p>
	REVISION:													
	DATE	ISSUE												
<p>DRAW BY : อธิวิษร สิมารมการย์ ภย 87032</p>	<p>DATE: 00/00/00 SCALE :</p>													
<p>PROJECT NO.</p>	<p>20/25</p>													

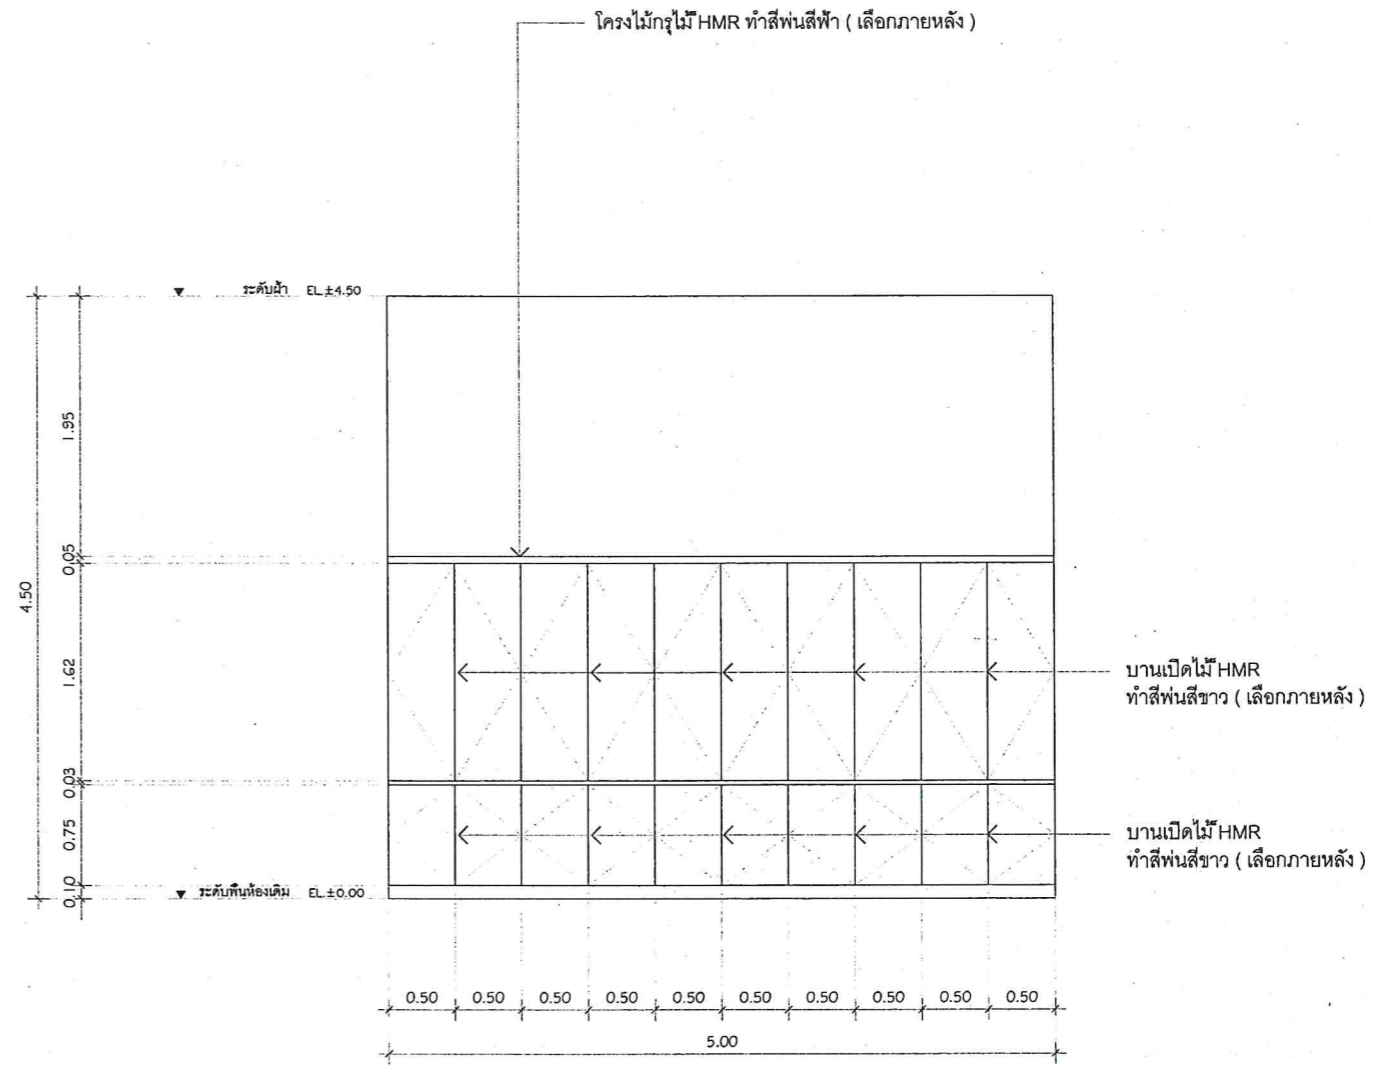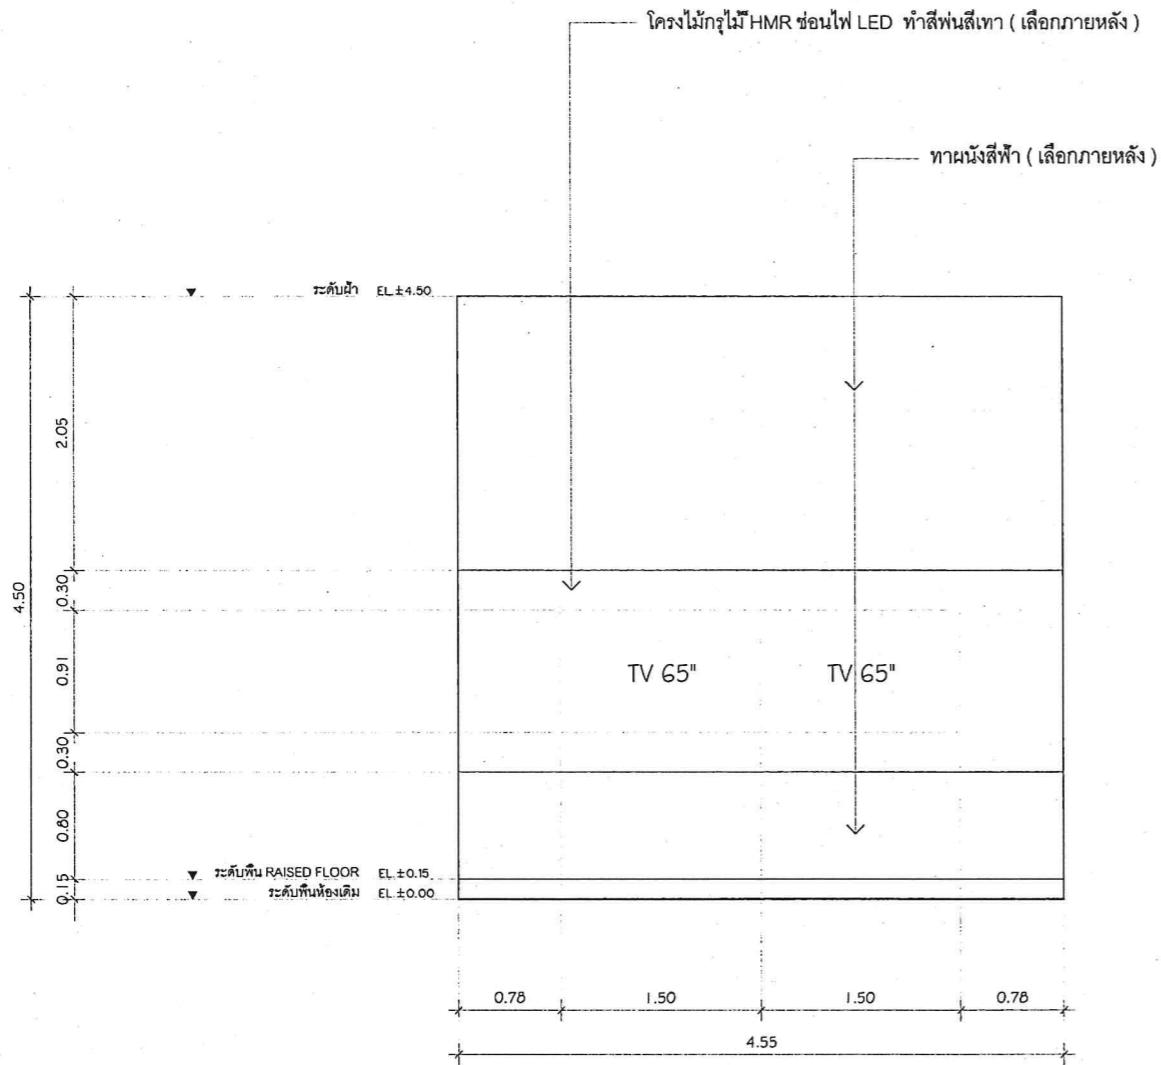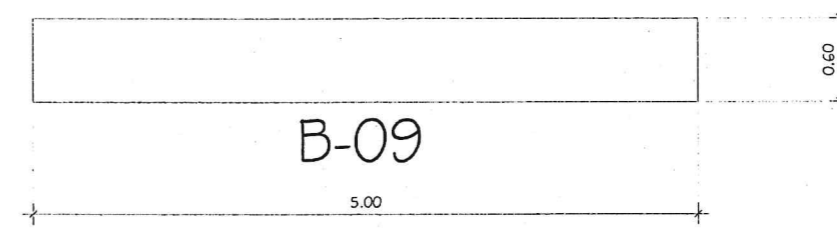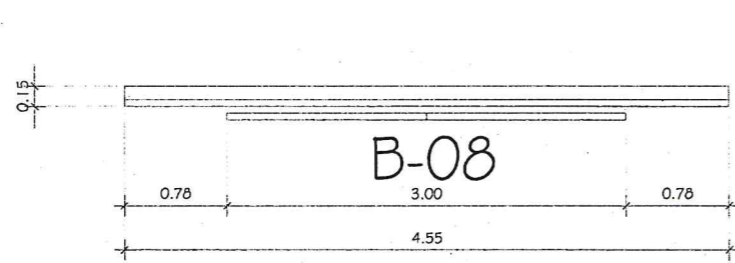

* สามารถปรับเปลี่ยนได้ตามความเหมาะสมขึ้นอยู่กับสภาพหน้างานจริง

CONSTRUCTION DRAWING
: IMPORTANT :
DO NOT SCALE THIS DRAWING
ALL DIMENSIONS TO BE CHECKED ON SITE

EMERGENCY OPERATION CENTER DESIGN


INTERIOR DESIGN
(Detail B-08 , B-09)

OWNER : สำนักงานปรมานูเพื่อสันติ
LOCATION : เลขที่ 16 ถนนวิภาวดีรังสิต แขวงลาดยาว เขตจตุจักร
กรุงเทพฯ 10900

DRAW BY : อธิวิษณุ สิมารธรรมการย์ ภาย 87032
DATE: 00/00/00 SCALE :

PROJECT NO. 21/25

เสาเข็ม ทกเหลี่ยม Dia.15cm ยาว 3m.

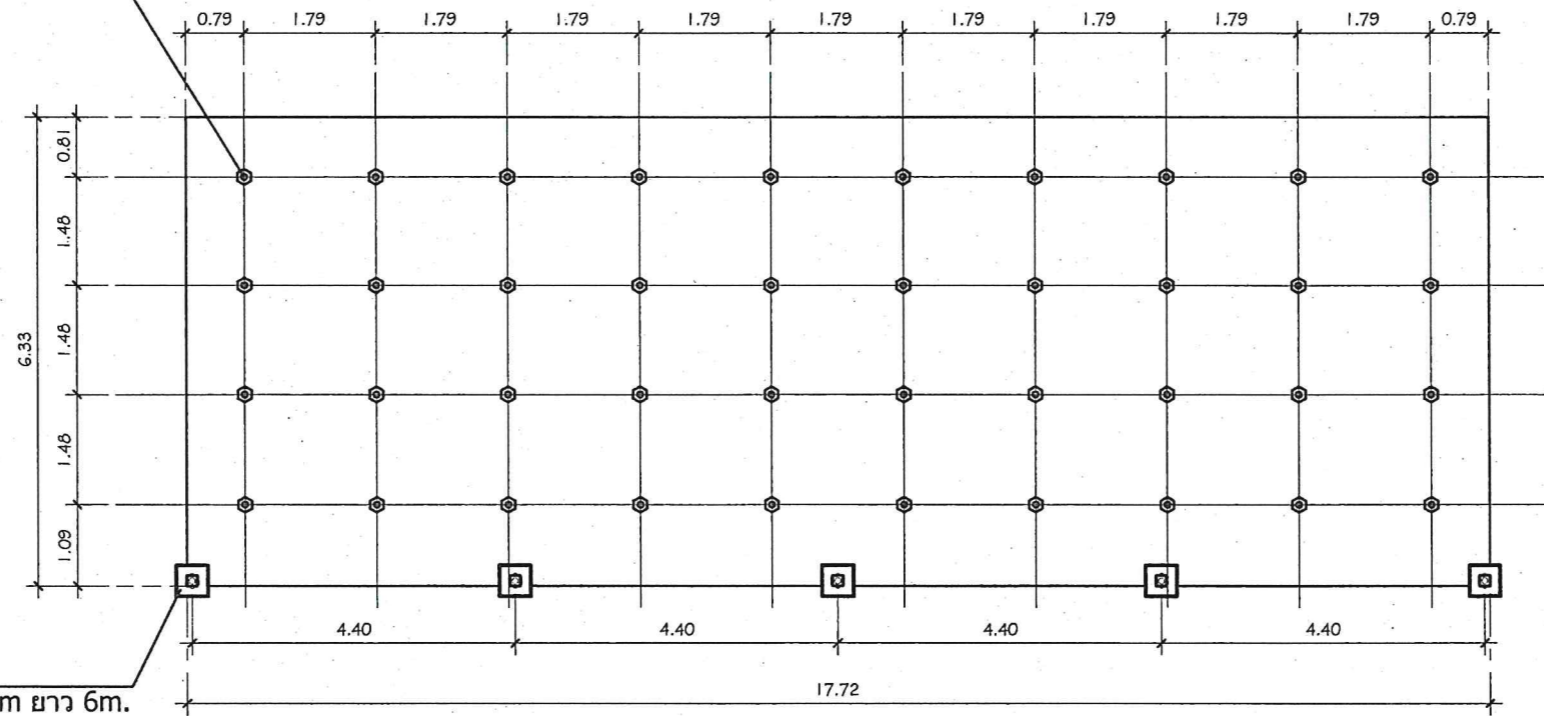

ฐานราก 0.3x0.3x0.3m
เสาเข็ม ทกเหลี่ยม Dia.15cm ยาว 6m.

ตำแหน่งเสาเข็ม

เสาเหล็กกล่อง ขนาด 4"x4" หนา 2.3mm.

Steel Plate ขนาด 0.3x0.3 Thk.6mm.
ทาสีกันสนิมหรือชุบกำลวดไนส์

ฐานราก 0.3x0.3x0.3m
RB9@0.10m# รัศรอบRB9


เสาเข็มทกเหลี่ยมกลวง
ขนาด 15cm.ยาว 6m.

โฟมหนา 1" กั้นระหว่าง
ฐานรากกับพื้นที่จอตรด

พื้นคอนกรีตเสริมเหล็ก Wire Mesh
4mm.@0.30#ที่จอตรดหนา10cm.
ทรายหยาบปรับระดับ หนา5cm.

0.10

Steel Plate ขนาด 0.3x0.3 Thk.6mm.
ยึดด้วย Expansion Bolt M12 4ตัว/ฐาน
เสาเหล็กกล่อง ขนาด 4"x4" หนา 2.3mm.

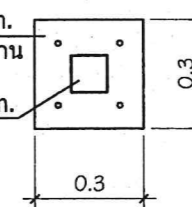

แบบขยายฐานราก


* สามารถปรับเปลี่ยนได้ตามความเหมาะสมขึ้นอยู่กับสภาพหน้างานจริง

<table border="1"> <tr> <th colspan="2">REVISION:</th> </tr> <tr> <th>DATE</th> <th>ISSUE</th> </tr> <tr> <td> </td> <td> </td> </tr> <tr> <td> </td> <td> </td> </tr> </table>	REVISION:		DATE	ISSUE					<p>CONSTRUCTION DRAWING : IMPORTANT : DO NOT SCALE THIS DRAWING ALL DIMENSIONS TO BE CHECKED ON SITE</p>	<p>EMERGENCY OPERATION CENTER DESIGN</p>	<p>OWNER : สำนักงานปรมาณูเพื่อสันติ LOCATION : เลขที่ 16 ถนนวิภาวดีรังสิต แขวงลาดยาว เขตจตุจักร กรุงเทพฯ 10900</p>	แบบตำแหน่งเสาเข็มและฐานราก
	REVISION:											
	DATE	ISSUE										

DRAW BY : อธิวัชร สีมาธรรมการย์ ทย 87032

DATE: 00/00/00 SCALE :

PROJECT NO. 22/25

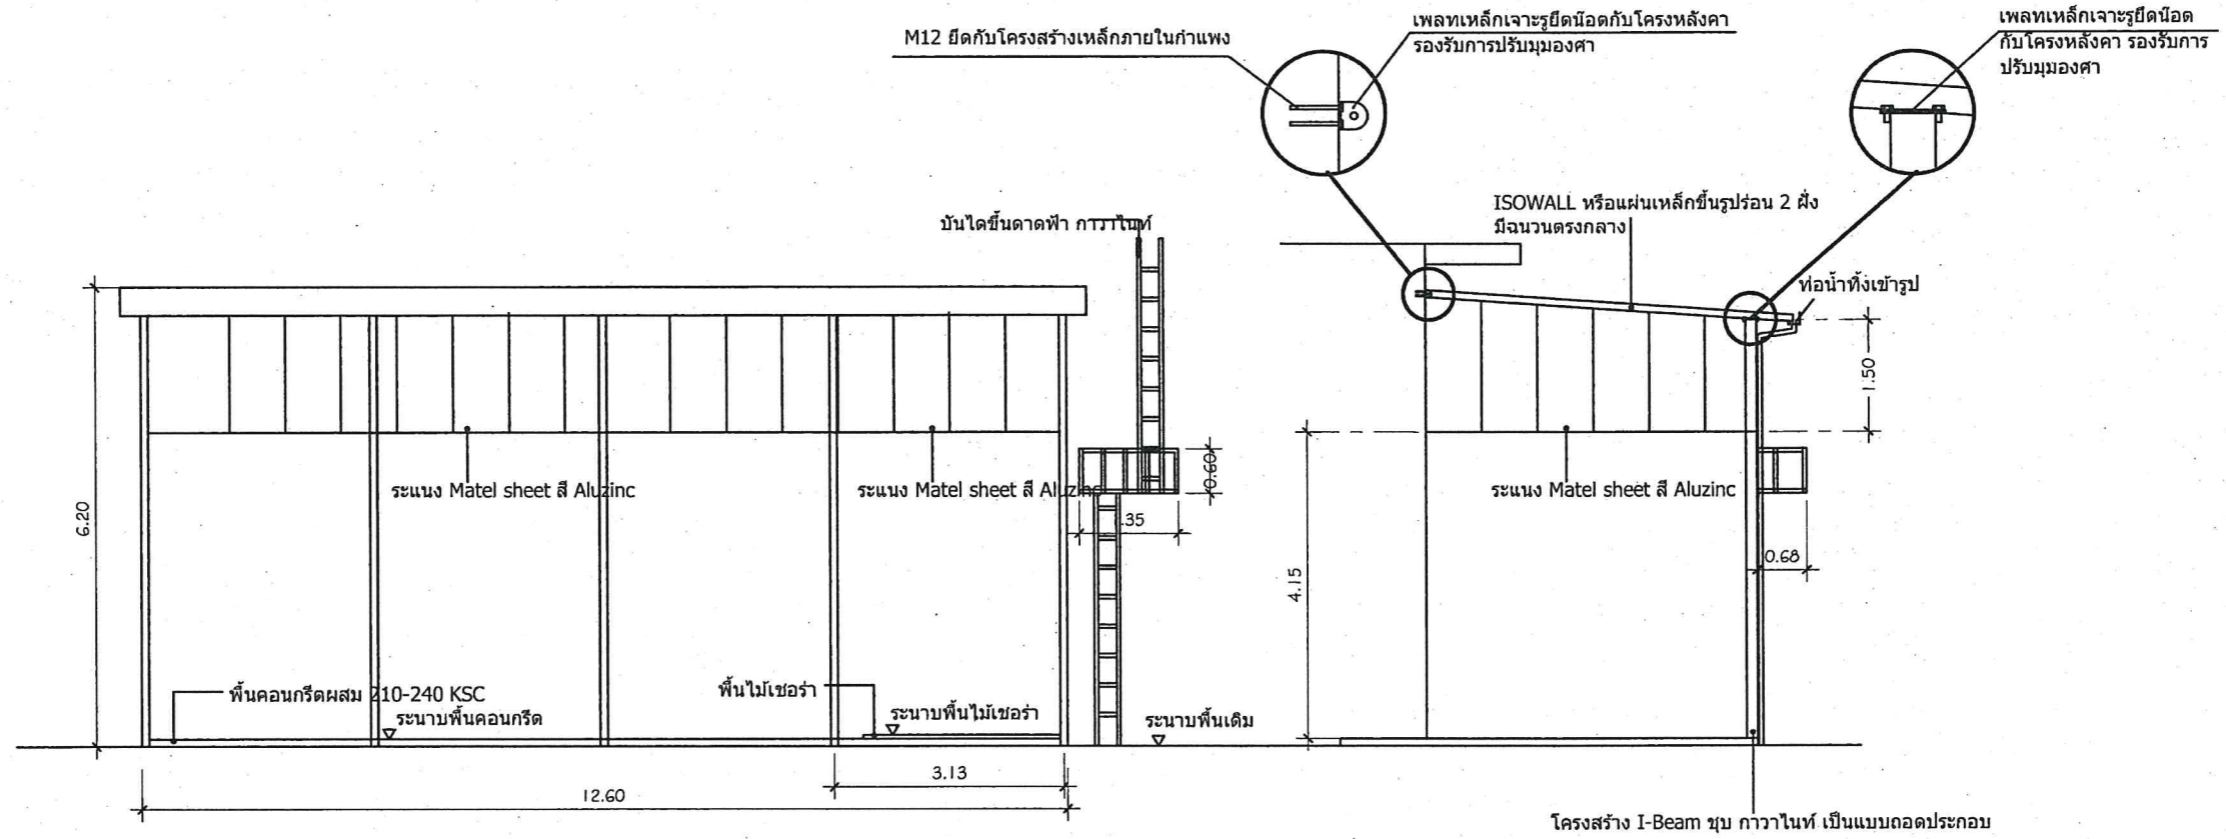


แบบแปลนด้านข้าง


แบบแปลนด้านหน้า

* สามารถปรับเปลี่ยนได้ตามความเหมาะสมขึ้นอยู่กับสภาพหน้างานจริง

<table border="1"> <thead> <tr> <th colspan="2">REVISION:</th> </tr> <tr> <th>DATE</th> <th>ISSUE</th> </tr> </thead> <tbody> <tr> <td> </td> <td> </td> </tr> <tr> <td> </td> <td> </td> </tr> <tr> <td> </td> <td> </td> </tr> </tbody> </table>	REVISION:		DATE	ISSUE							<p>CONSTRUCTION DRAWING : IMPORTANT : DO NOT SCALE THIS DRAWING ALL DIMENSIONS TO BE CHECKED ON SITE</p>	<p>EMERGENCY OPERATION CENTER DESIGN</p>	<p>OWNER : สำนักงานปทุมธานีเพื่อสันติ LOCATION : เลขที่ 16 ถนนวิภาวดีรังสิต แขวงลาดยาว เขตจตุจักร กรุงเทพฯ 10900</p>	<p>แบบแสดงรูปด้าน</p> <p style="text-align: right;">จ.น.</p> <p>DRAW BY : อธิวัชร สีมาธรรมการย์ ทย 87032 DATE: 00/00/00 SCALE : PROJECT NO. 23/25</p>
	REVISION:													
	DATE	ISSUE												

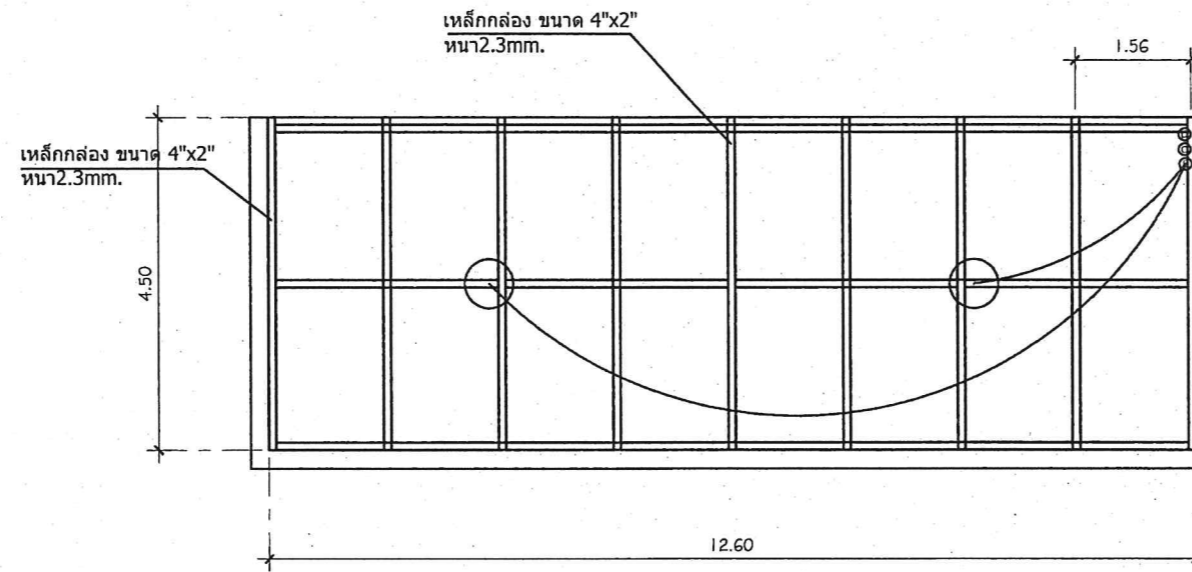


แบบแปลนโครงสร้างหลังคา

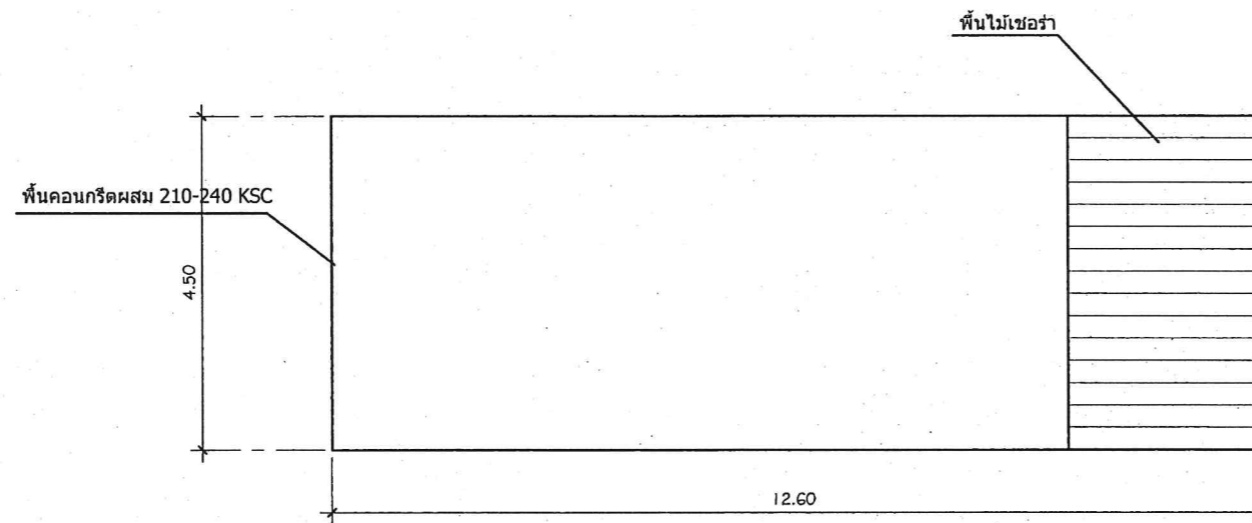

แบบแปลนพื้นคอนกรีต ปูพื้นไม้เขอร่า

* สามารถปรับเปลี่ยนได้ตามความเหมาะสมขึ้นอยู่กับสภาพหน้างานจริง

<table border="1"> <thead> <tr> <th colspan="2">REVISION:</th> </tr> <tr> <th>DATE</th> <th>ISSUE</th> </tr> </thead> <tbody> <tr><td> </td><td> </td></tr> <tr><td> </td><td> </td></tr> <tr><td> </td><td> </td></tr> <tr><td> </td><td> </td></tr> <tr><td> </td><td> </td></tr> <tr><td> </td><td> </td></tr> </tbody> </table>	REVISION:		DATE	ISSUE													<p>CONSTRUCTION DRAWING : IMPORTANT : DO NOT SCALE THIS DRAWING ALL DIMENSIONS TO BE CHECKED ON SITE</p>	<p>EMERGENCY OPERATION CENTER DESIGN</p>	<p>OWNER : สำนักงานปรมาณูเพื่อสันติ LOCATION : เลขที่ 16 ถนนวิภาวดีรังสิต แขวงลาดยาว เขตจตุจักร กรุงเทพฯ 10900</p>	<p>แบบโครงสร้างหลังคาและแปลนพื้น</p> <p>DRAW BY : อธิวิษณุ สีมารมณการย์ ทย 87032 DATE: 00/00/00 SCALE : PROJECT NO. 24/25</p>
	REVISION:																			
DATE	ISSUE																			

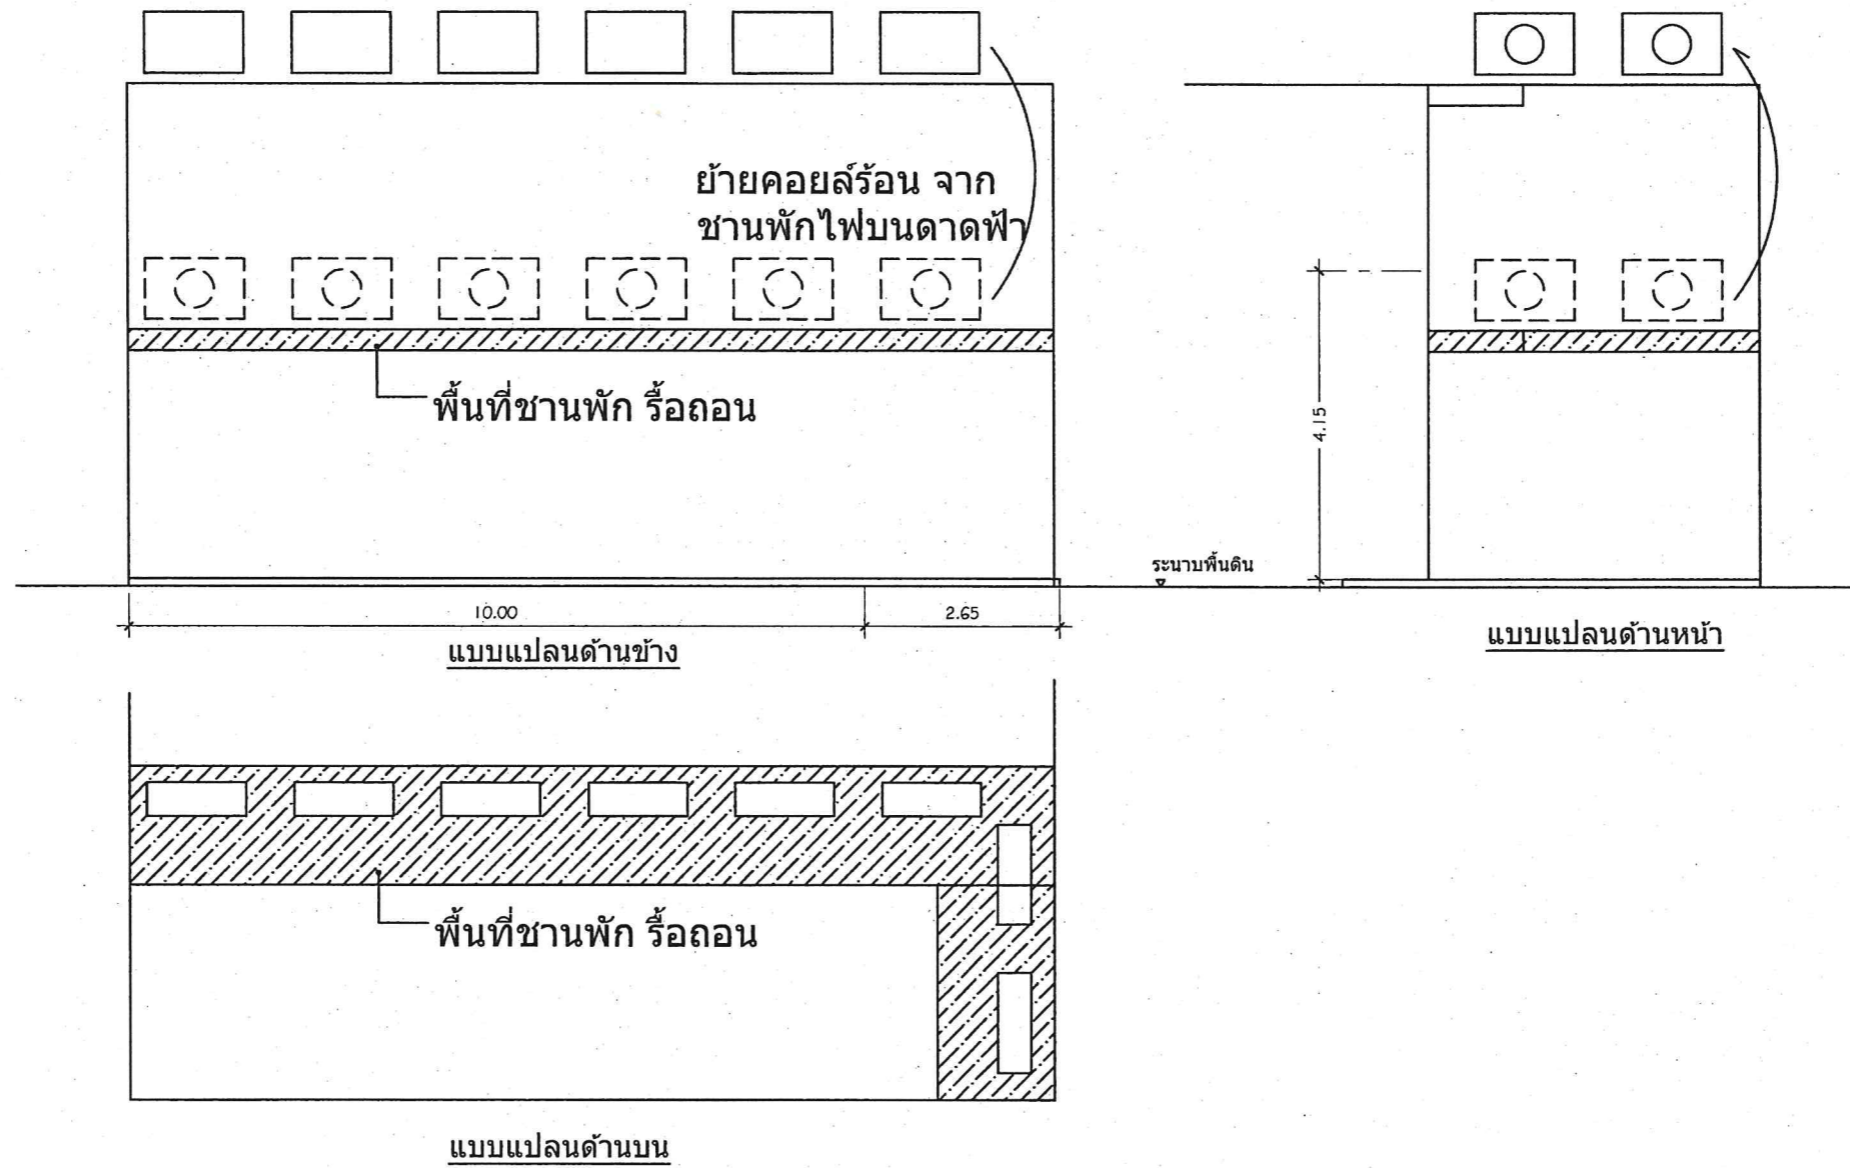

* สามารถปรับเปลี่ยนได้ตามความเหมาะสมขึ้นอยู่กับสภาพหน้างานจริง

<table border="1"> <thead> <tr> <th colspan="2">REVISION:</th> </tr> <tr> <th>DATE</th> <th>ISSUE</th> </tr> </thead> <tbody> <tr> <td> </td> <td> </td> </tr> <tr> <td> </td> <td> </td> </tr> </tbody> </table>	REVISION:		DATE	ISSUE					<p>CONSTRUCTION DRAWING : IMPORTANT : DO NOT SCALE THIS DRAWING ALL DIMENSIONS TO BE CHECKED ON SITE</p>	<p>EMERGENCY OPERATION CENTER DESIGN</p>	<p>OWNER : สำนักงานปรมาณูเพื่อสันติ LOCATION : เลขที่ 16 ถนนวิภาวดีรังสิต แขวงลาดยาว เขตจตุจักร กรุงเทพฯ 10900</p>	<p>แบบการย้ายเครื่องปรับอากาศ</p>
	REVISION:											
	DATE	ISSUE										
<p>DRAW BY : อธิวัชร สีมารมกรภย์ ภย 87032</p>												
<p>DATE: 00/00/00</p>												
<p>PROJECT NO. 25/25</p>												